



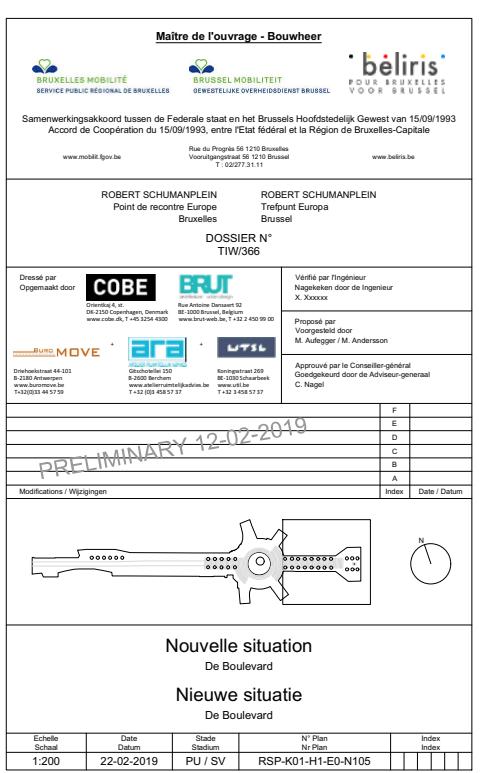


SIGNATURE	DESCRIPTION
PROJECT BORDER	
X00.00 (00.000)	HEIGHT NOTATION, NEW
xT(00.00)	HEIGHT NOTATION, EXIST.
xT(00.00)	HEIGHT NOTATION TUNNEL, EXIST.
AVEMENT	
AS1	ASPHALT, DARK, HEAVY TRAFIC, STREET
AS2	ASPHALT, LIGHT, LIGHT TRAFIC, BICYCLE PATH
CC1	CONCRETE, LIGHT, INSITU CAST, LIGHT TRAFFIC, CENTRUM
CC2	CONCRETE, LIGHT, INSITU CAST, LIGHT TRAFFIC, PEDESTRIAN RING
CC3	CONCRETE, DARK, INSITU CAST, BUSOVERSTEK
CT4	CONCRETE, LIGHT, TILES, CURVED AND CONIC SHAPED, VORPLEIN & BOULEVARD
CT5	CONCRETE, LIGHT, TILES H=120MM, RECTANGULAR SHAPED, VORPLEIN & BOULEVARD
CT6	CONCRETE, LIGHT, TILES H=180MM, RECTANGULAR SHAPED, VORPLEIN & BOULEVARD
CB1	CONCRETE, LIGHT, BRICKS, RANDZONE
DGES	
CR1	CONCRETE CURB, LIGHT, HEIGHT:120MM
CR2	CONCRETE CURB, LIGHT, LOW
ED1	CONCRETE EDGE, BRICKS, DARK
ED2	STEEL EDGE, GALVANISERET R=VARIES, FIXED WITH STEEL ROD
WD1	WATER DRAINAGE/GUTTER EXISTING
WD2	WATER DRAINAGE/GUTTER NEW
INVENTORY	
GL1	ACCESSIBILITY AND TACTILE PAVING
FE1	FENCE, MOUNTED ON CURB
○ SBI	GARBAGE BN
▼ PPI	FLAGPOLES, NEW
▼ PPE	FLAGPOLES, EXIST.
○ S	ROAD SIGN
● BOE	BOLLARDS, EXIST.
● BO1	BOLLARDS, SECURITY, Ø350MM
● BO2	BOLLARDS, MOVEABLE, Ø350MM
BR1	BIKE RACK, VILLO, ONE BIKE PER RACK IN GROUPS OF 10
BR2	BIKE RACK, TWO BIKES PER RACK
BR4	BIKE RACK, PLANT BOX AND SEATING PLINT COMBINATION, CONCRETE BASE WITH WOODEN SEAT
SP1	SEATING PLINT, CONCRETE BASE WITH WOODEN SEAT
SP1	SPEED BUMP, CONSTRUCTED ON SITE, 1.20M (H:12CM)
SP1	SPEED BUMP, CONSTRUCTED ON SITE, 1.20M (H:12CM)
LIGHTING	
☒ LA1	LAMP, NEW - TYPE AS EXIST.
☒ LAM	LAMP, EXIST. - MOVED
☒ LAE	LAMP, EXIST.
☒ LE1	STREET LAMP, EXIST.
☒ LEM	STREET LAMP, EXIST. - MOVED
○ SL1	SPOT LIGHT
LS1	LED STRIP
LANTINS	
TR1	TREE, NEW
TRE	TREE, EXIST.
PB1	PLANT BOX Zone A, CONCRETE LIGHT, H: 10cm
PB2	PLANT BOX Zone B, CONCRETE LIGHT, H: 20-50cm
PB3	PLANT BOX Zone C, TREE GRATE, STEEL PAINTED ANTHRACIT, H:10cm

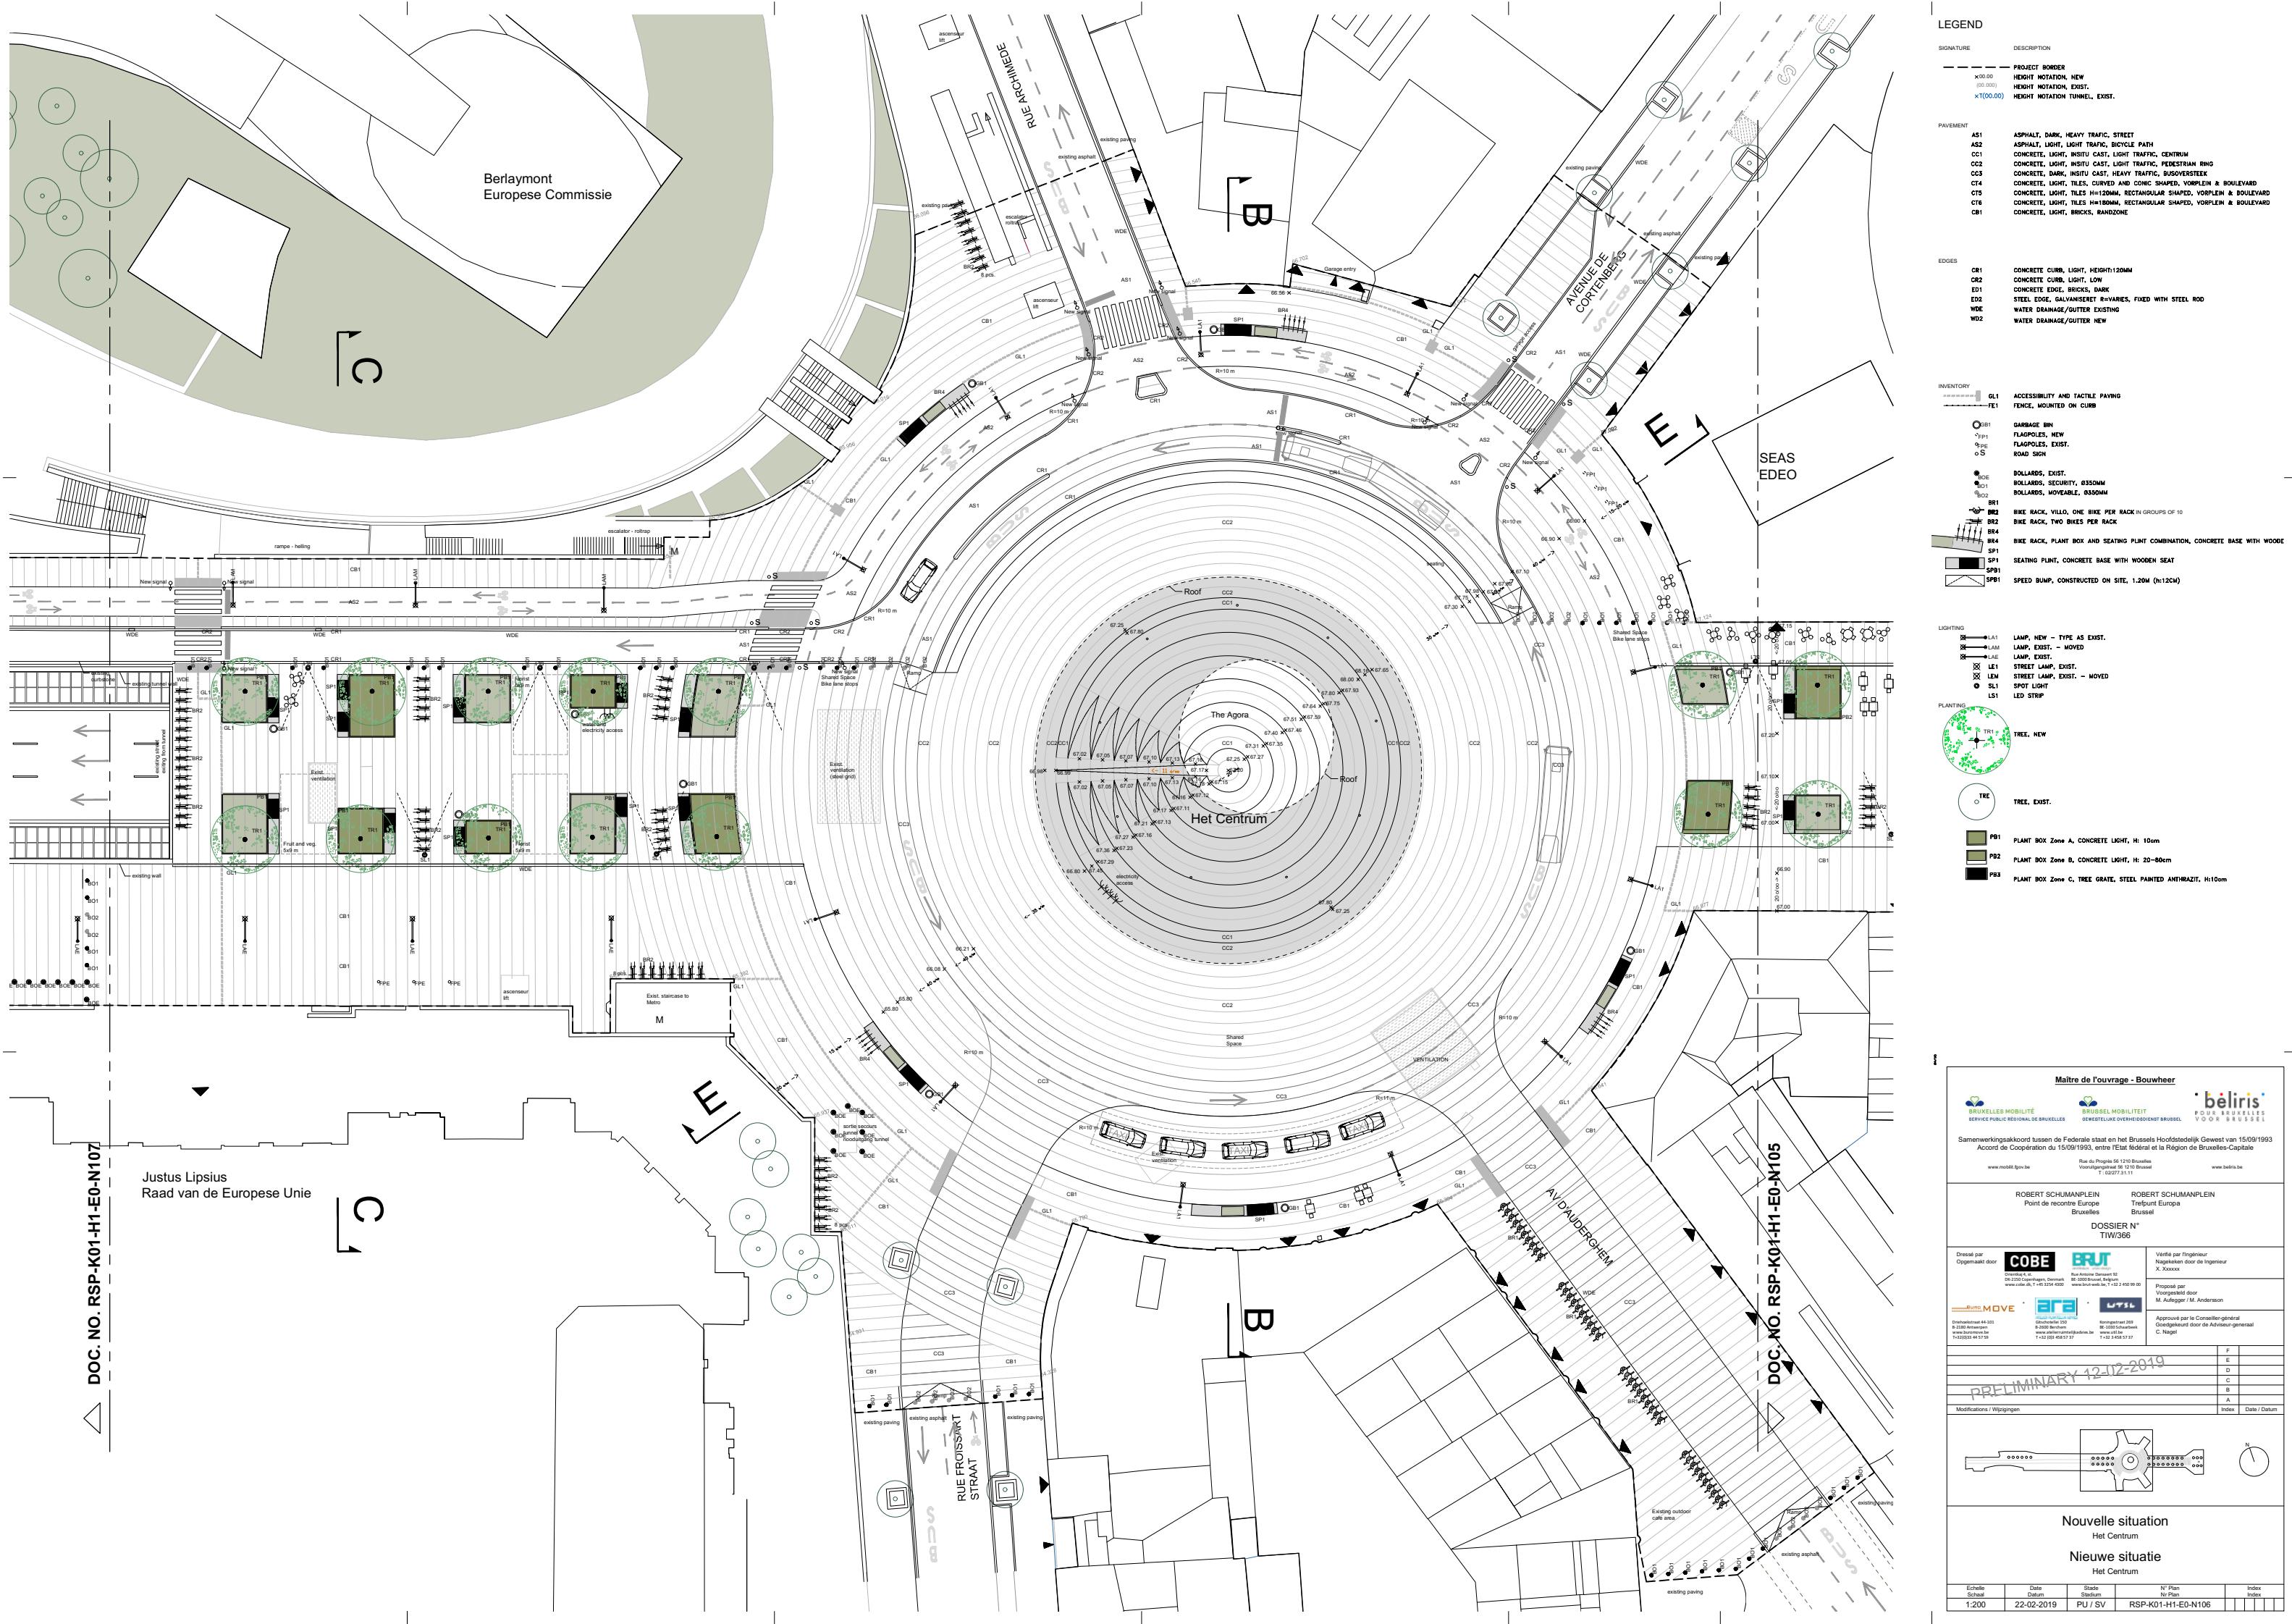

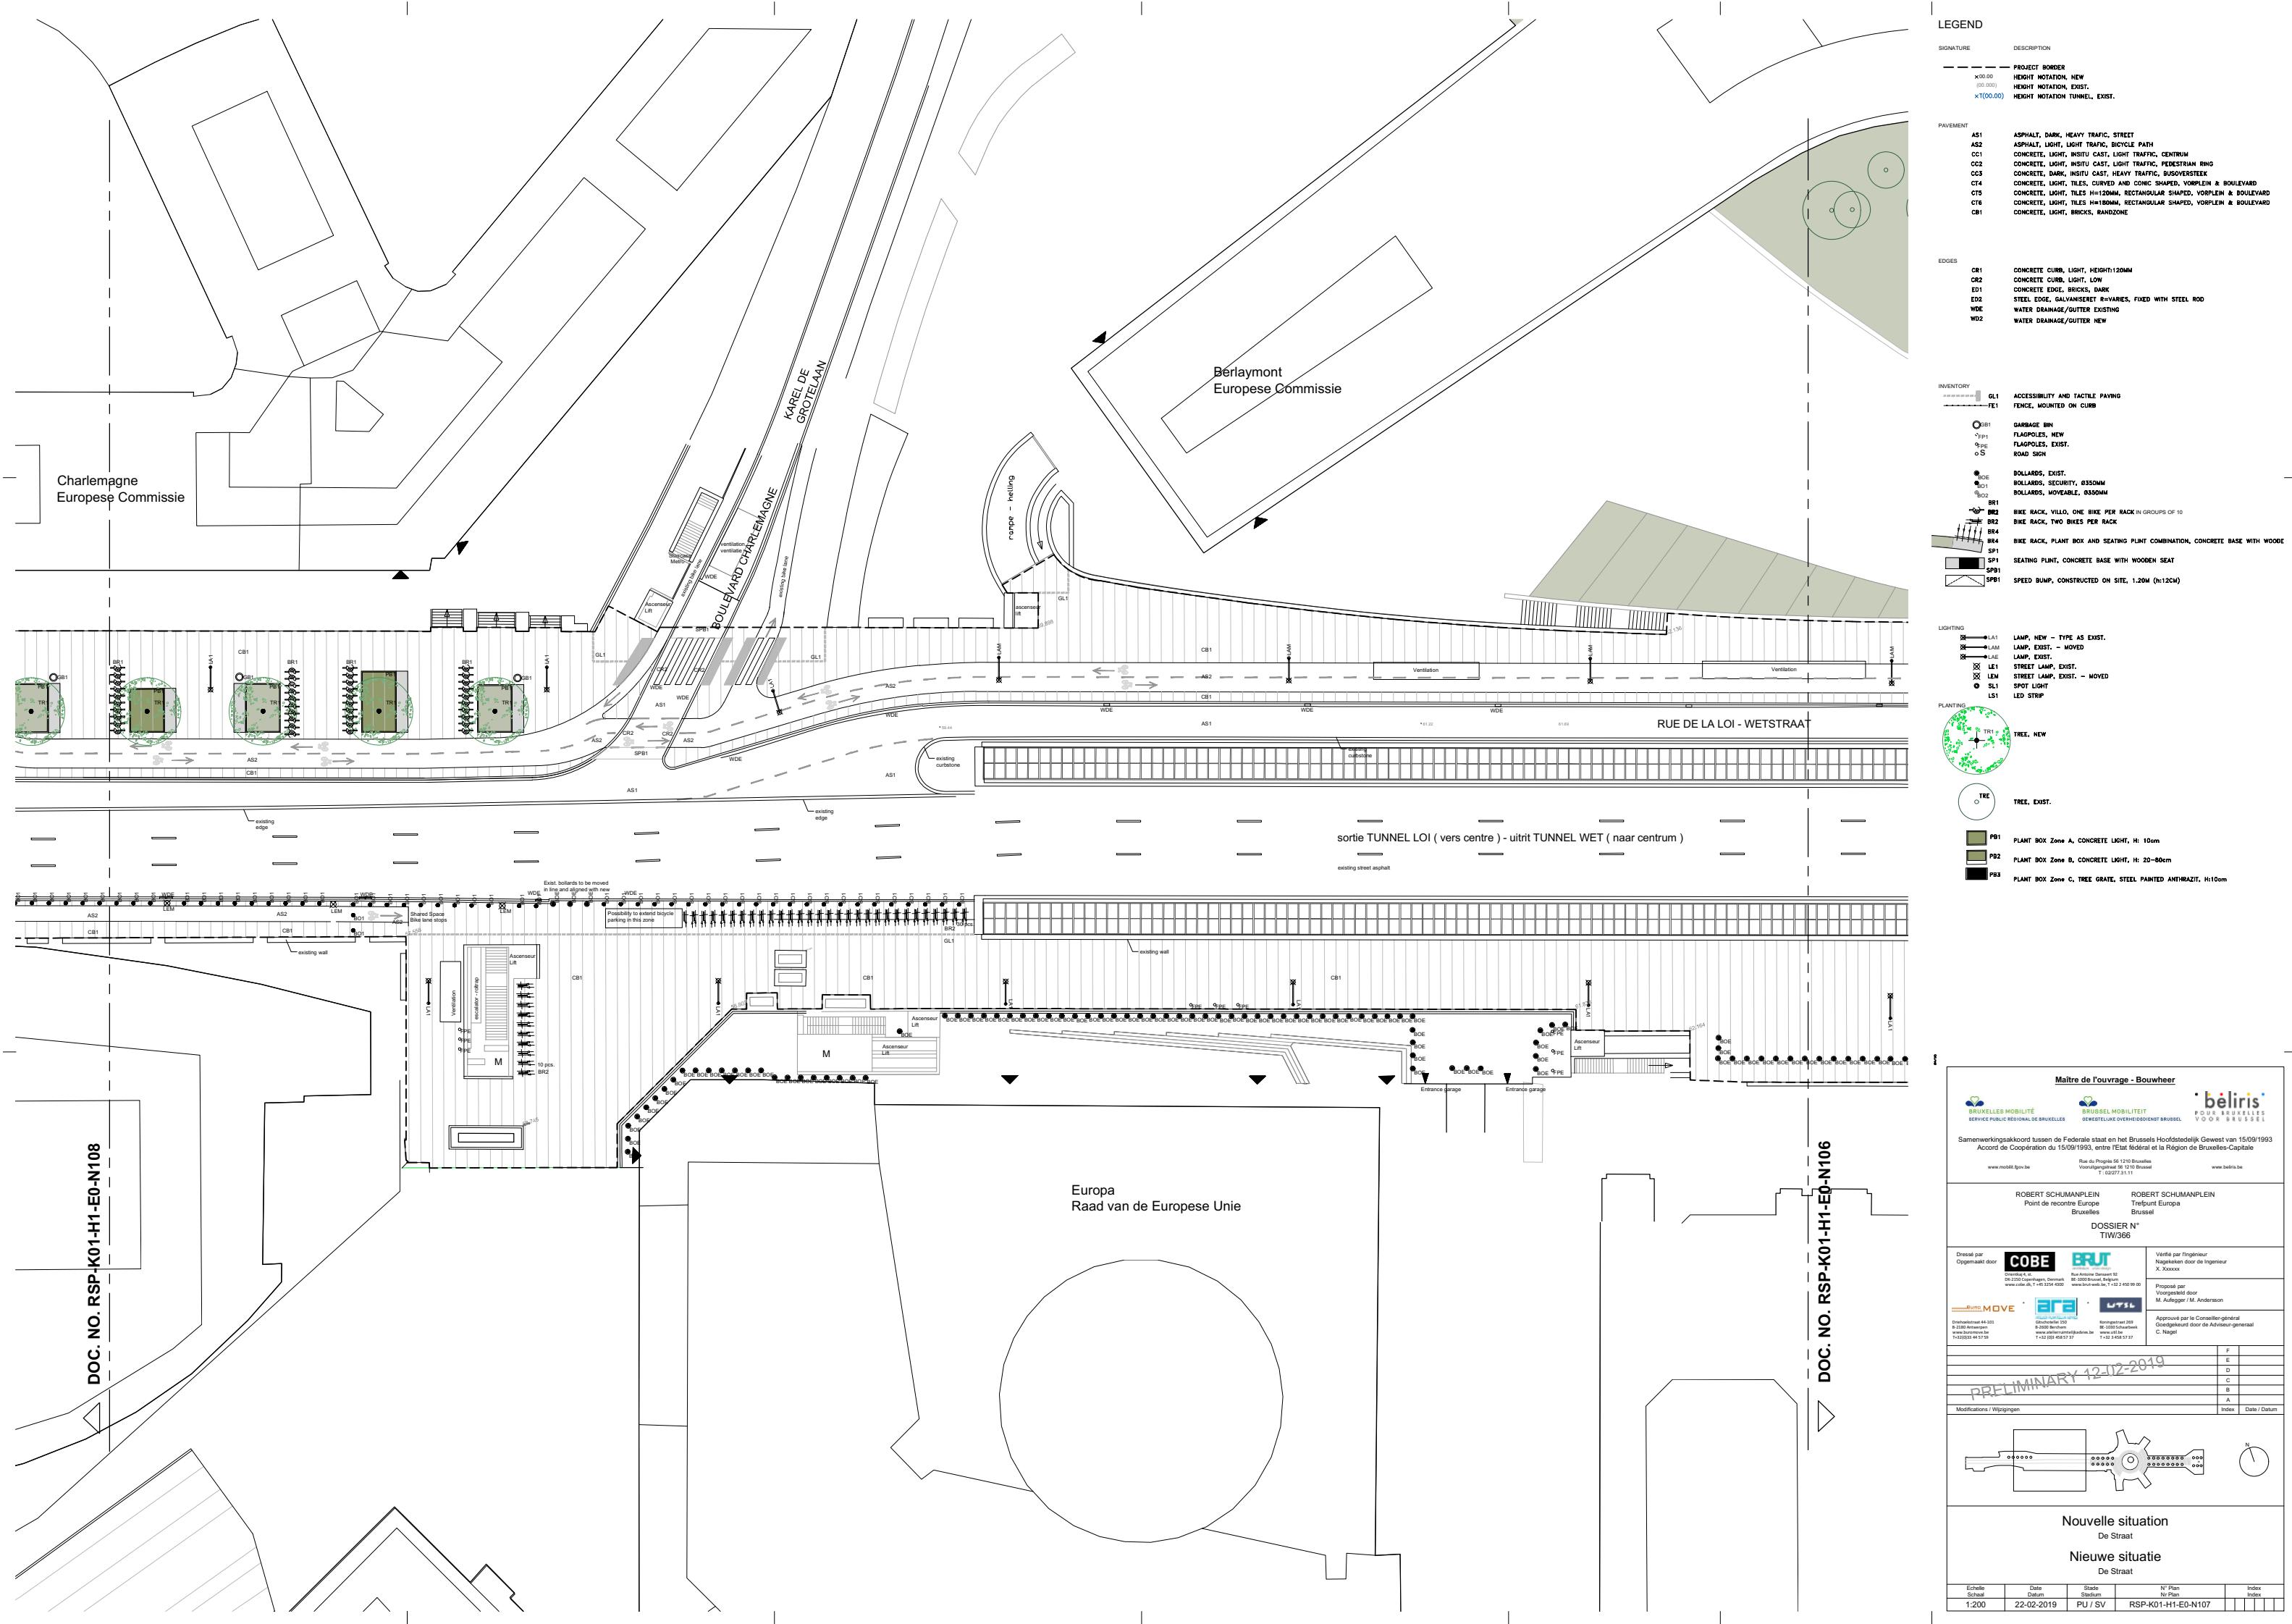

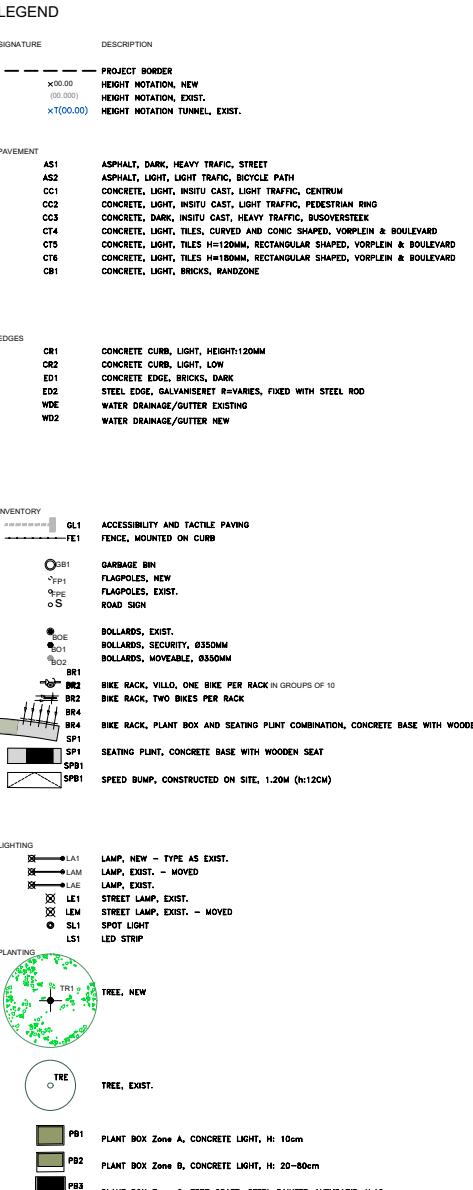

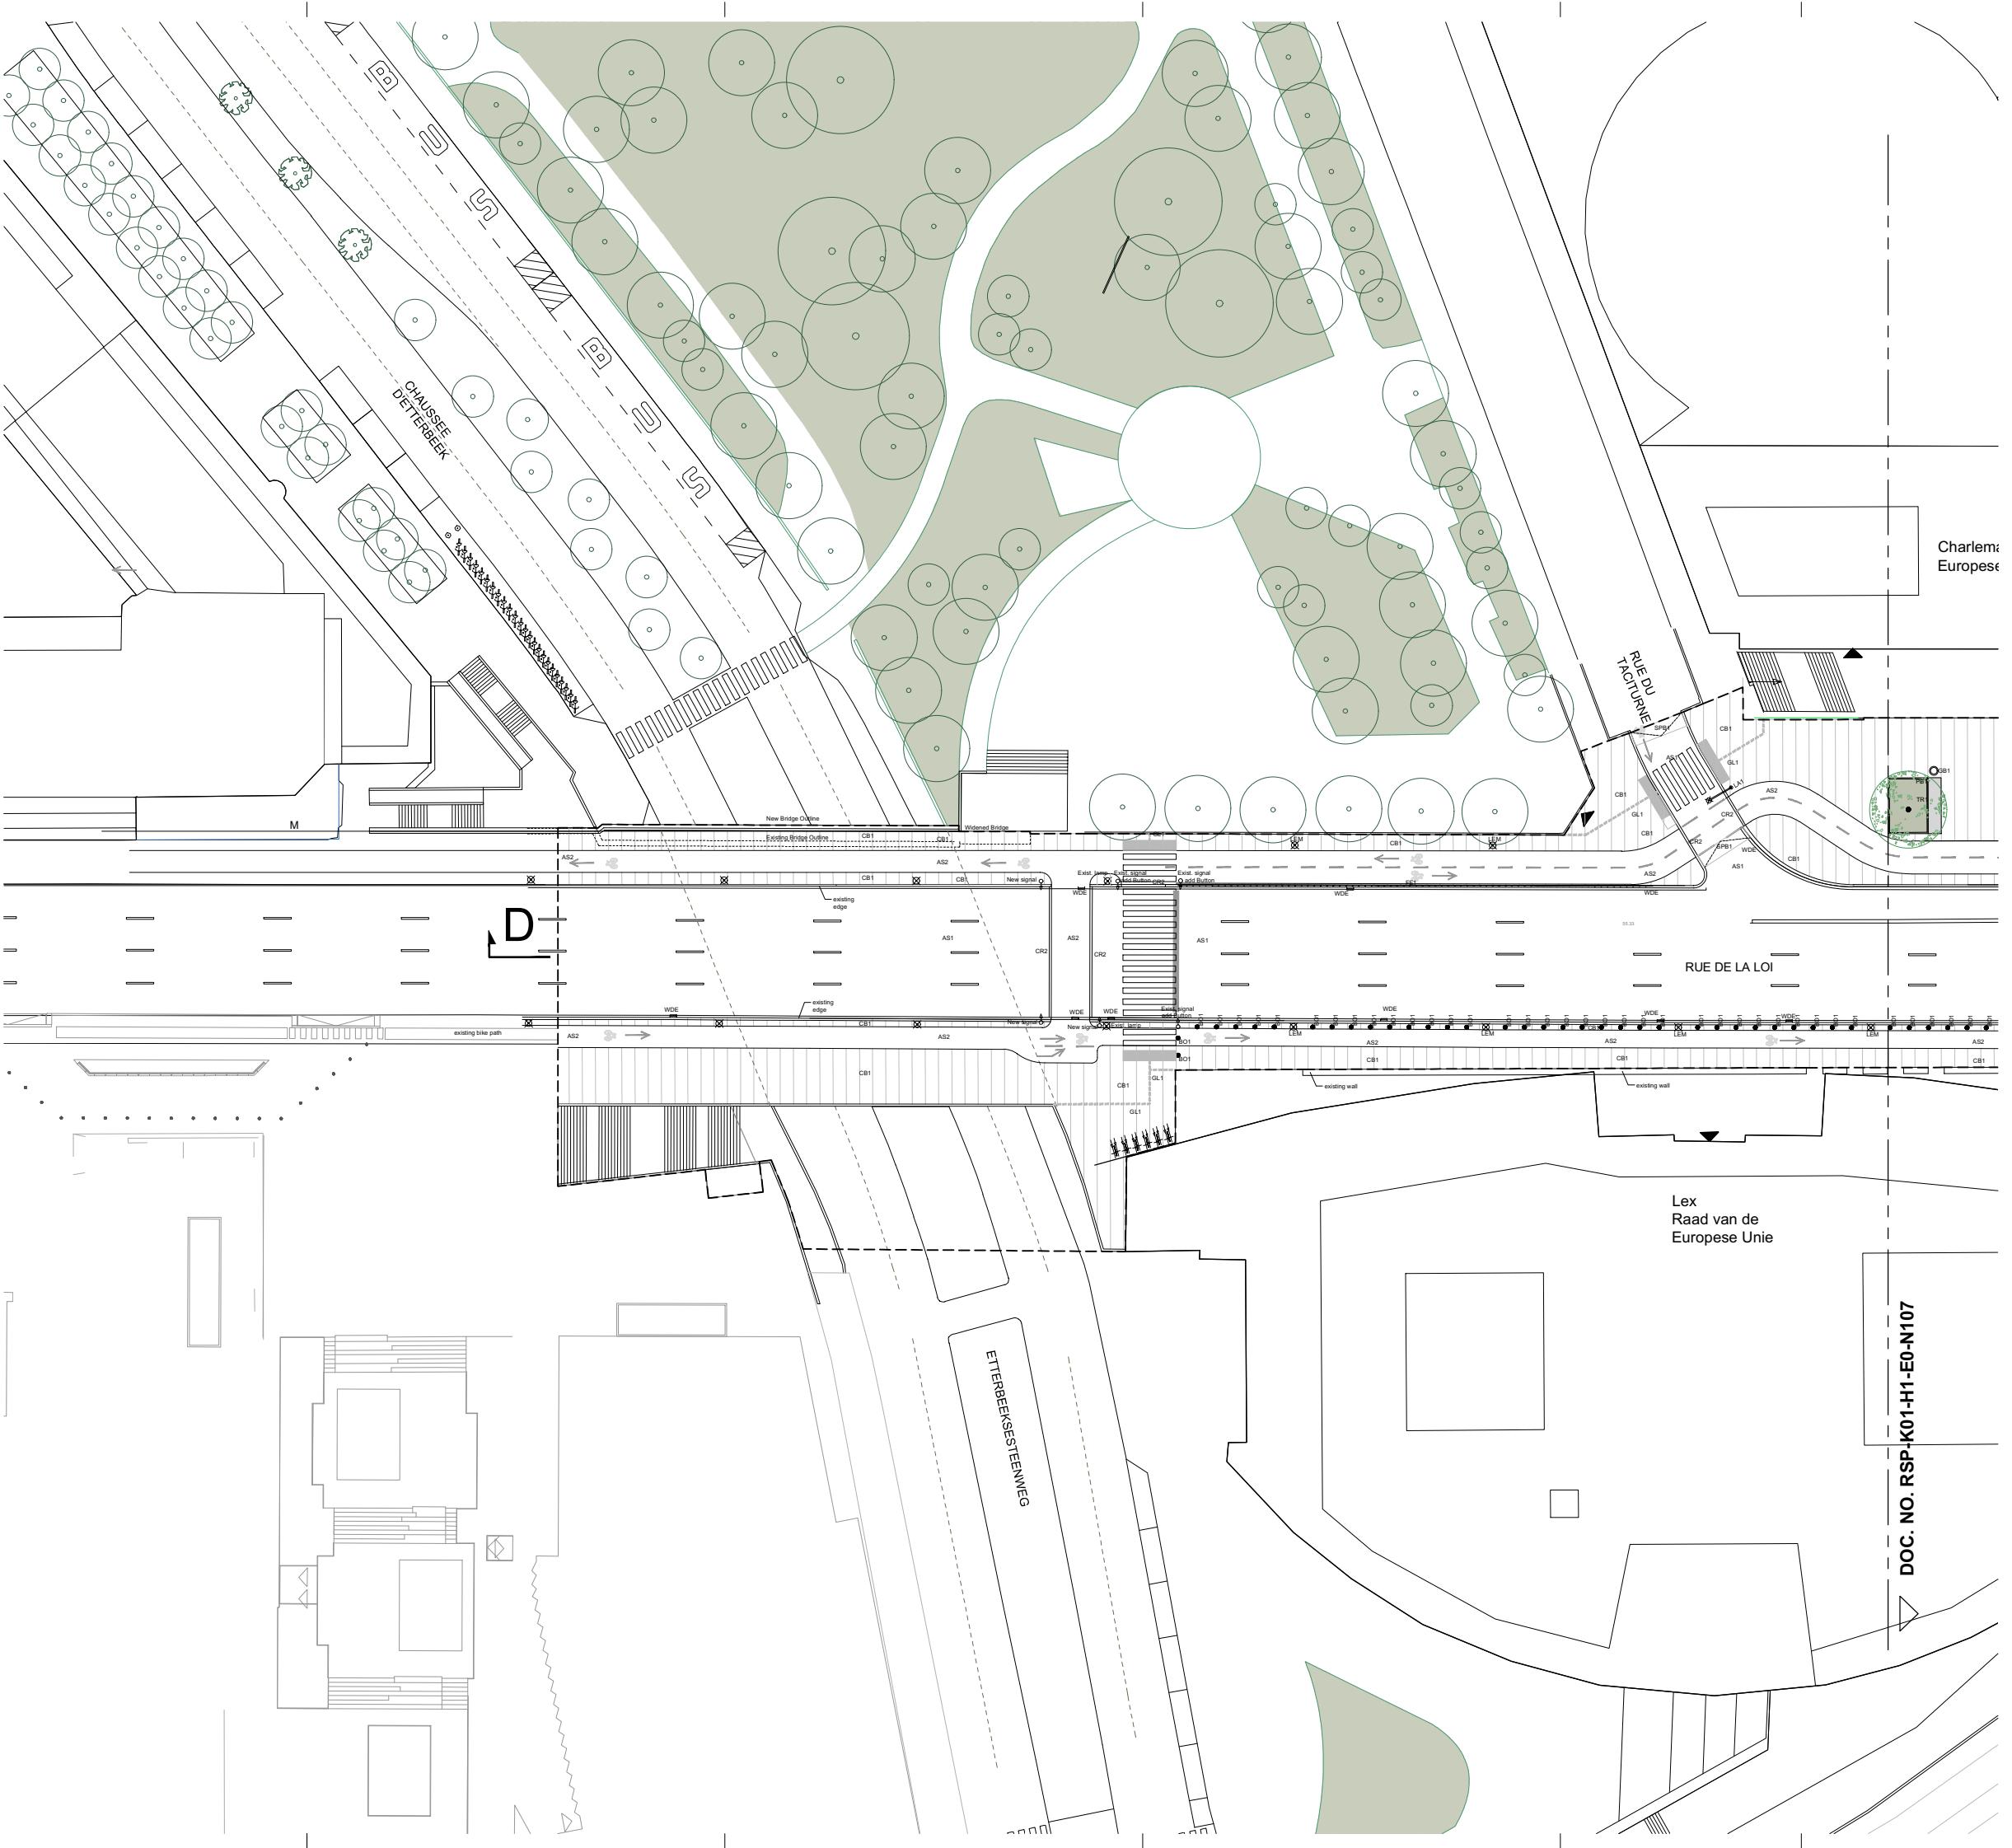

Maitre de l'ouvrage - Bouwheer

beliris POUR BRUXELLES VOOR BRUSSEL

BRUXELLES MOBILITÉ SERVICE PUBLIC RÉGIONAL DE BRUXELLES

BRUSSEL MOBILITEIT GEWESTELIJKE OVERHEIDSDIENST BRUSSEL

Samenwerkingsakkoord tussen de Federale staat en het Brussels Hoofdstedelijk Gewest van 15/09/1993
Accord de Coopération du 15/09/1993, entre l'Etat fédéral et la Région de Bruxelles-Capitale

Rue du Progrès 82 1210 Bruxelles
www.mobilit.be

Rue du Progrès 82 1210 Bruxelles
Voorburgstraat 59 1210 Bruxelles
T: 02/217.31.11
www.beliris.be

ROBERT SCHUMANPLAINE ROBERT SCHUMANPLAINE
Point de rencontre Europe Trefpunt Europa
Bruxelles Brussel

DOSSIER N° TIW/366

Dressé par
Opgemaakt door

COBE COBE

Onderstaak 4, 2
B-1050 Brussel, Belgique
www.cobe.be, T +32 2 3254 4320
Beliris Mobilité

Proposé par
Presented by

MOVE MOVE

Driepleinlaan 4A-101
B-1180 Antwerpen, België
www.move.be, T +32 3 255 57 59
Beliris Mobilité

Approuvé par le Conseiller-général
Goedgekeurd door de Adviseur-général

M. Auger / M. Andersen
C. Nagel

F
E
D
C
B
A

Modifications / Wijzigingen
Index / Date / Datum

PRELIMINARY 12-12-2019

Nouvelle situation
De Brug

Nieuwe situatie
De Brug

Echelle
Scale


Date
Datum

Stade
Stadium


N° Plan
Nr Plan

Index
Index


1:200 22-02-2019 PU / SV RSP-K01-H1-E0-N108

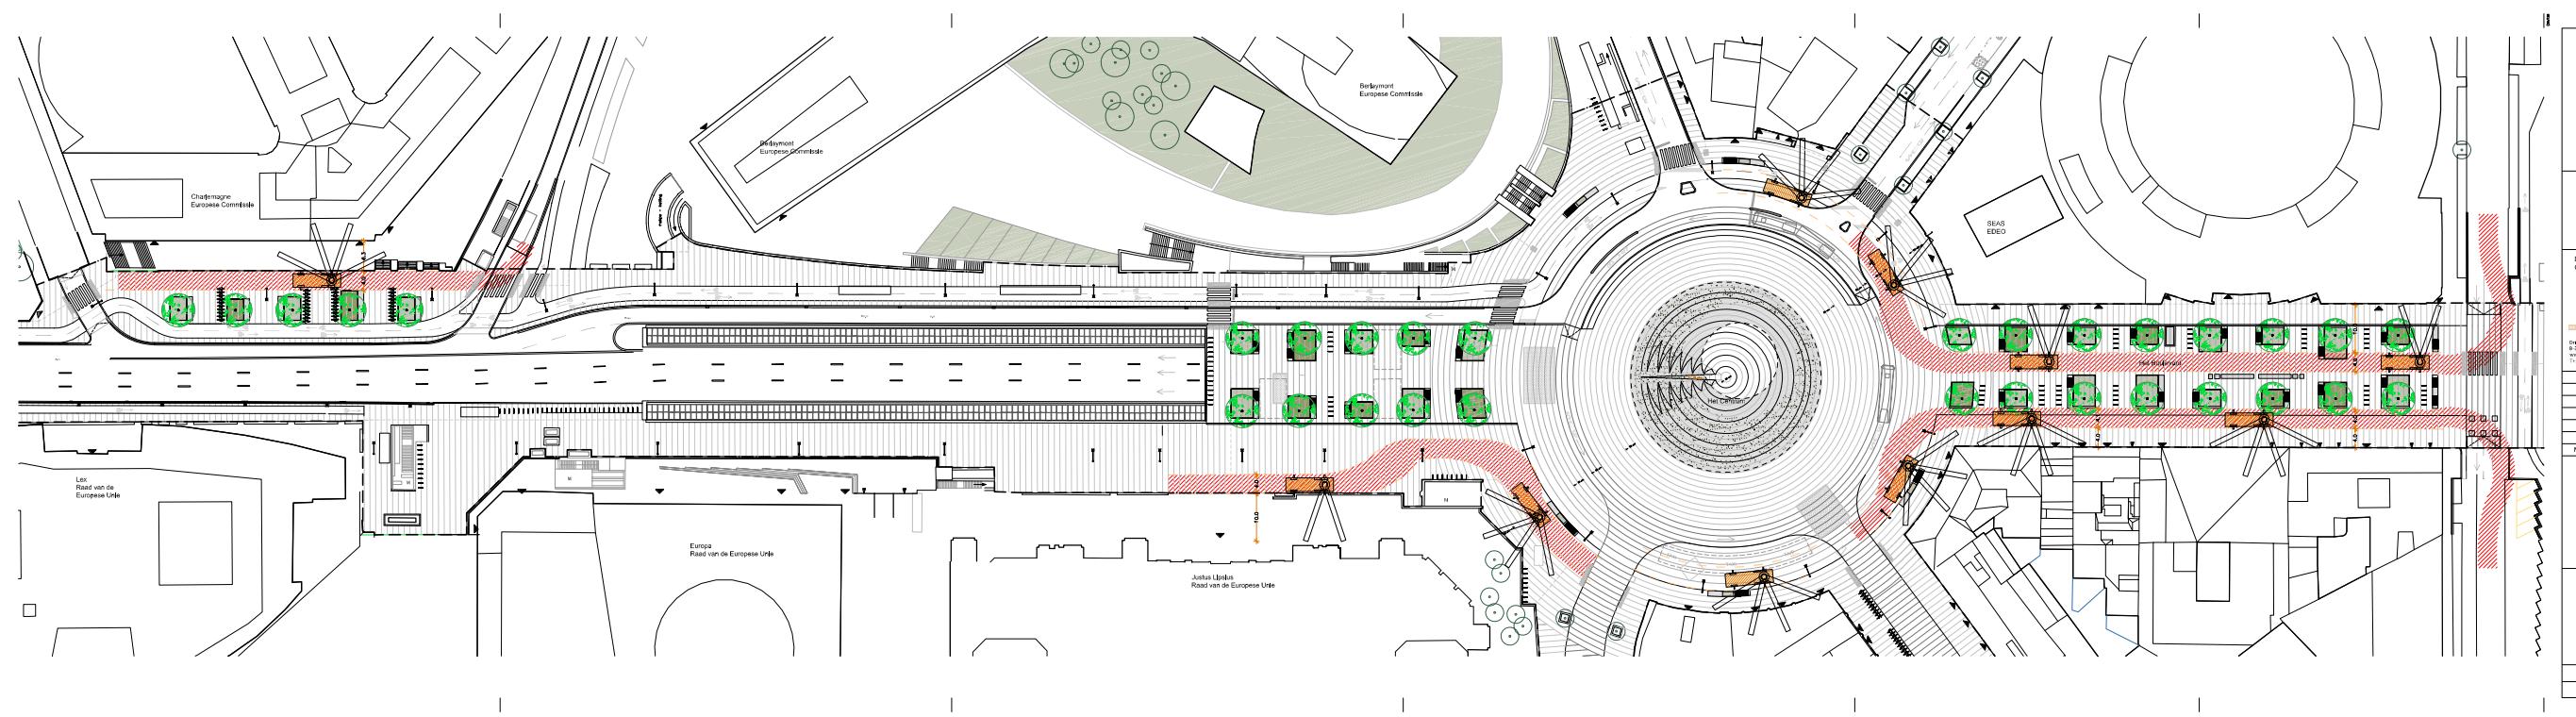


Maitre de l'ouvrage - Bouwheer				
beliris POORT BRUXELLES POORT BRUSSEL	BRUSSEL MOBILITEIT SERVETELKE OVERHEIDEN-BRUSSEL			
Samenwerkingsakkoord tussen de Federale staat en het Brussels Hoofdstedelijk Gewest van 15/09/1993 Accord de Coopération du 15/09/1993, entre l'Etat fédéral et la Région de Bruxelles-Capitale				
www.mobilit.be	www.brussels.be			
ROBERT SCHUMANPLEIN Porte de l'Union Europe Bruxelles	ROBERT SCHUMANPLEIN Trottoir Europa Bruxelles			
DOSSIER N° TIW368				
Dressé par Opgemaakt door	Vérifié par [Signature] Naargetekend door de Ingenieur X. Scoville			
COBE Draaijk 4, 11 1000 Brussel, België www.cobe.be , T +32 2 499 000	BRUT Draaijk 4, 11 1000 Brussel, België www.brut.be , T +32 2 731-11			
Prise en charge Opgenomen door M. Aufegger / M. Andersson	UVTL			
Approuvé par le Comité d'ordonnance Goedgekeurd door de Adviescommissie C. Nagel				
Preliminary 12-12-2019				
F	E			
G	D			
H	C			
I	B			
J	A			
Modifications / Wijzigingen				
Index Date / Datum				
Routes d'incendie Nouvelle situation				
Brand wegen Nieuwe situatie				
Echelle Schaal	Date Datum	Stade Standart	N° Plan Nr Plan	Index Index
1:500	22-02-2019	PU / SV	RSP-K01-H1-E0-N11	

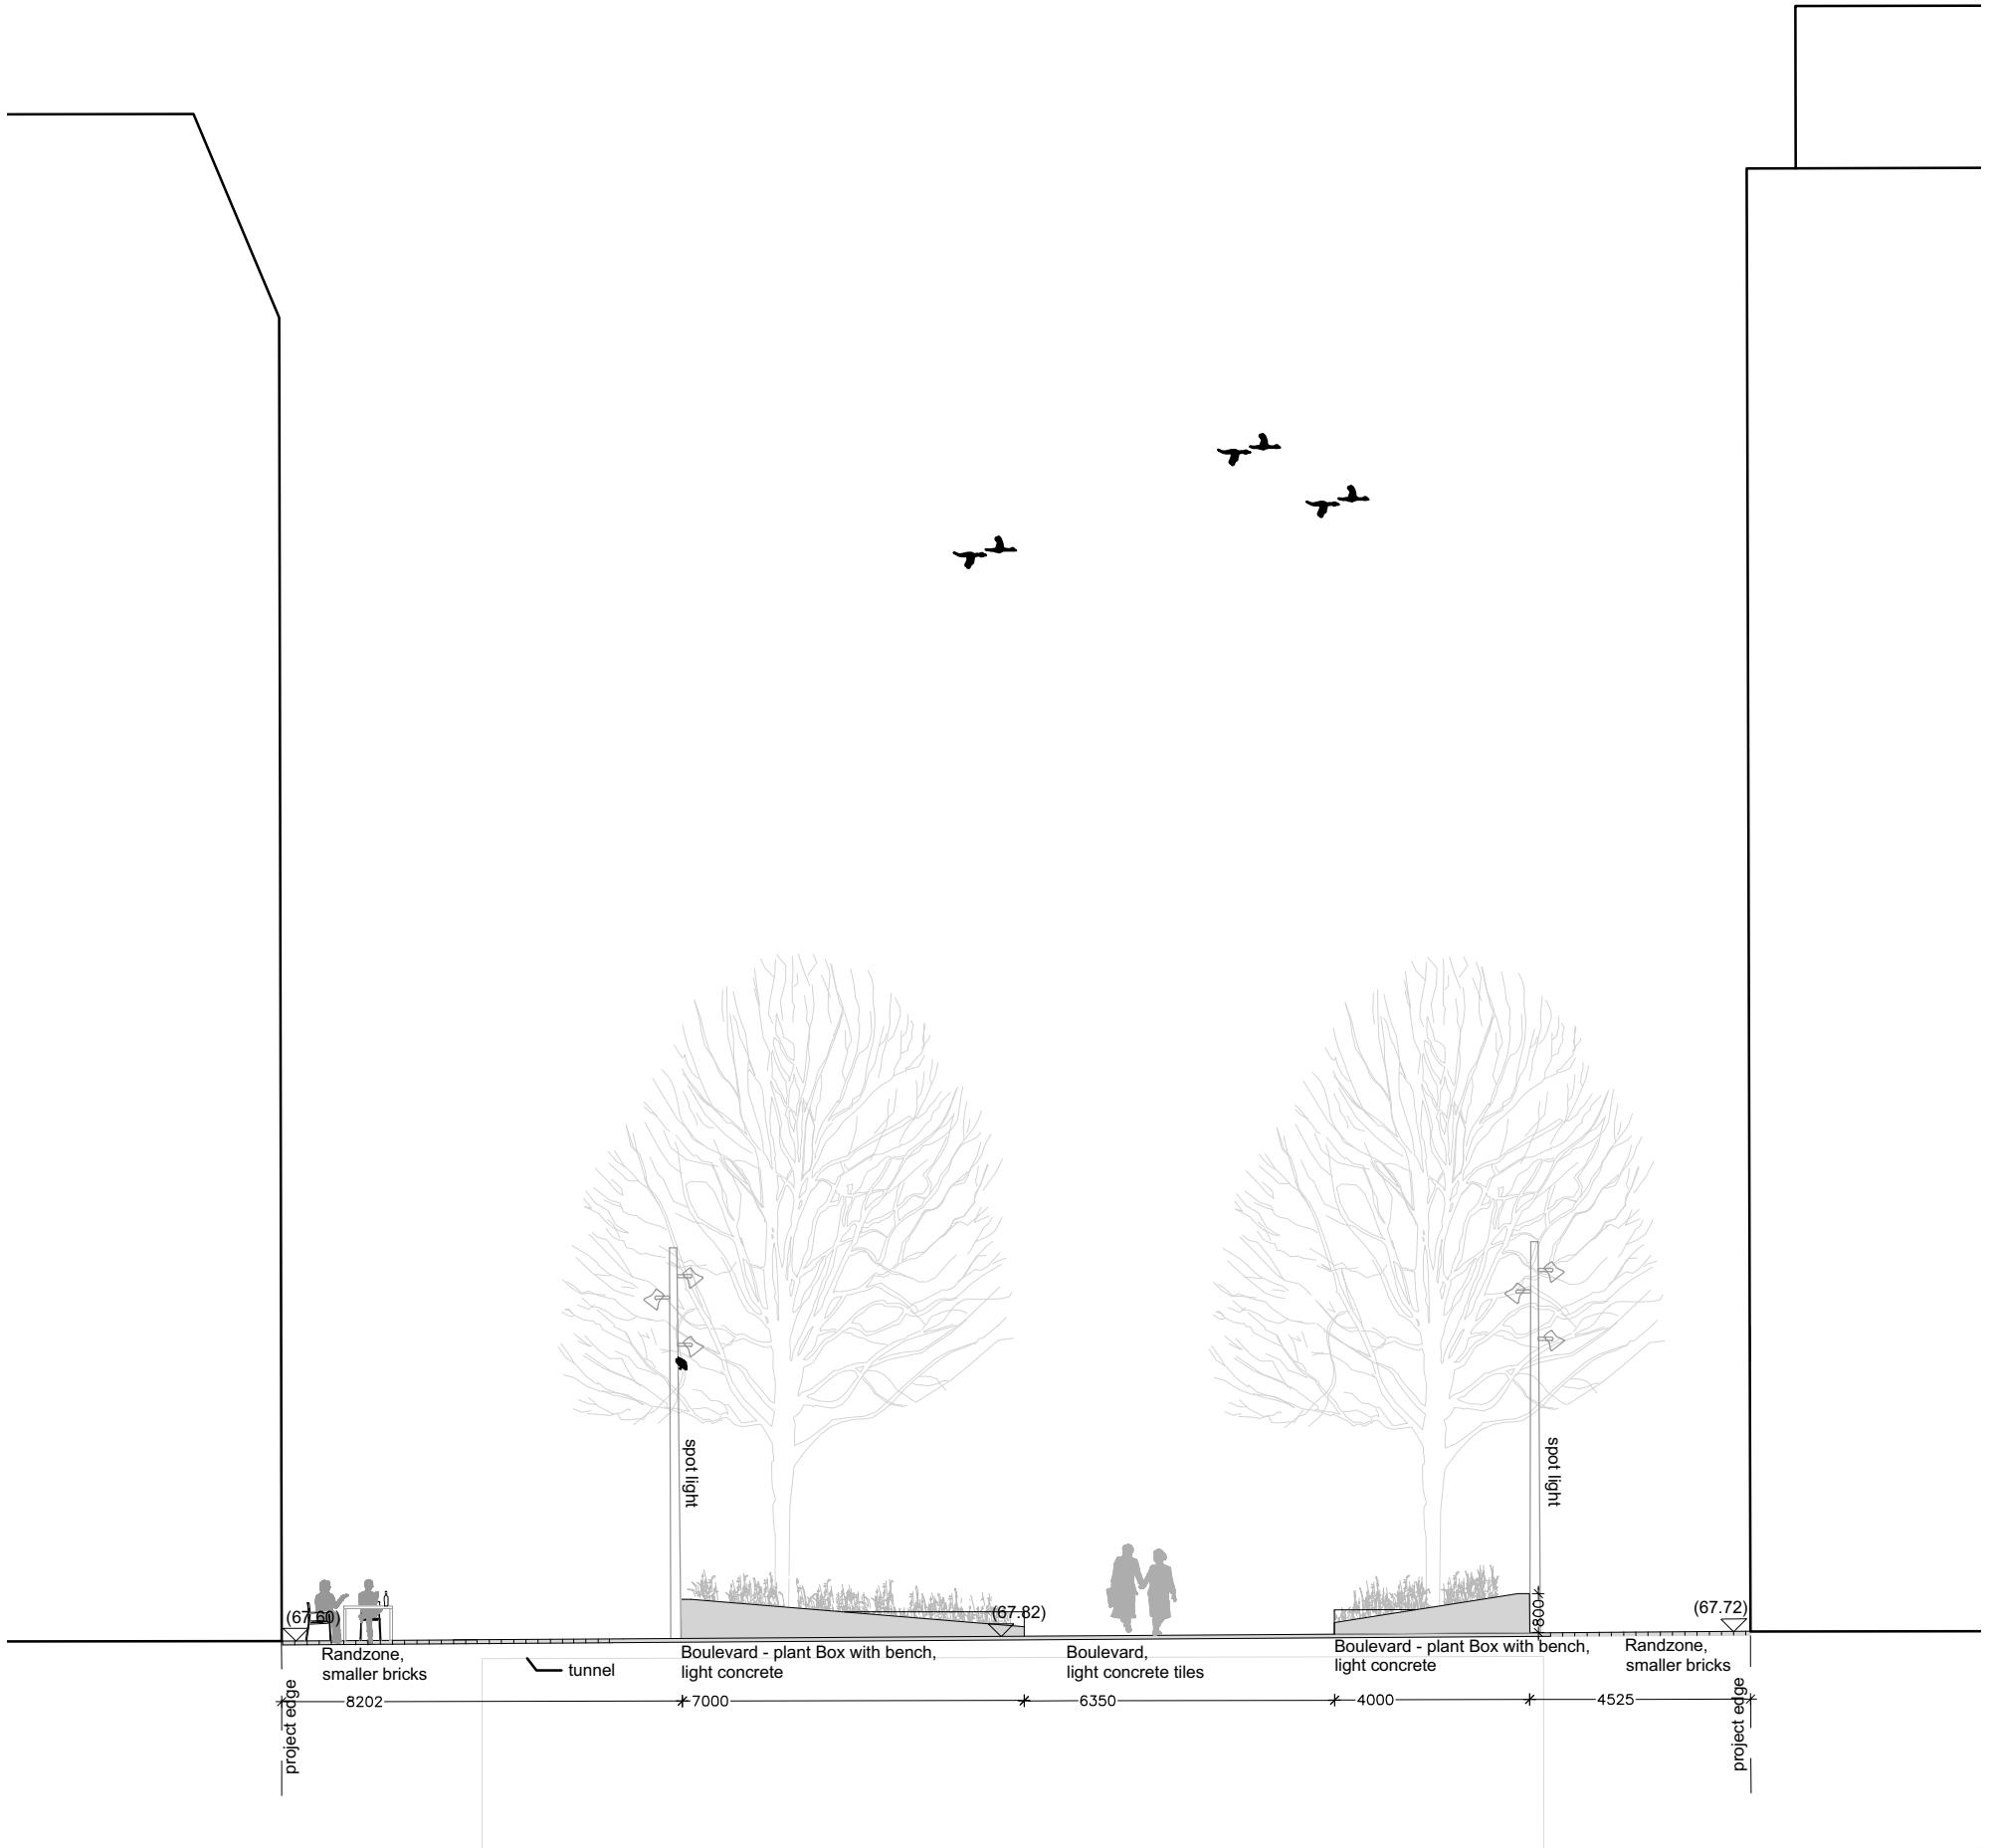



Maître de l'ouvrage - Bouwheer	
Samenwerkingsakkoord tussen de Federale staat en het Brussels Hoofdstedelijk Gewest van 15/09/1993 Accord de Coopération du 15/09/1993, entre l'Etat fédéral et la Région de Bruxelles-Capitale	
www.mobilit.fgov.be	Rue du Progrès 56 1210 Bruxelles Vooruitgangstraat 56 1210 Brussel T : 02/277.31.11
ROBERT SCHUMANPLEIN Point de rencontre Europe Bruxelles	ROBERT SCHUMANPLEIN Treffpunkt Europa Brussel
DOSSIER N° TIW/366	DOSSIER N° TIW/366
Dressé par Opgemaakt door	Vérifié par l'Ingénieur Nagekken door de Ingenieur X. XXXXX
COBE Oriental 4, st. DK-2150 Copenhagen, Denmark www.cobe.dk, T +45 3254 4300	BRUT Rue Antoine Dansaert 92 BE-1000 Brussel, Belgium www.brut-web.be, T +32 2 450 99 00
BURGMOVE Driehoekstraat 44-101 B-2180 Antwerpen www.burgmove.be T+32(0)33 44 57 59	ara ATELIER RUIMTELIJK ADVIES Gitschotellei 150 B-2600 Berchem www.atelerraumteilijkadvies.be T+32 (0)3 458 57 37
Proposé par Voorgesteld door M. Aufegger / M. Andersson	UTSL Koningstraat 269 BE-1030 Schaerbeek www.utsl.be T +32 3 458 57 37
Approuvé par le Conseiller-général Goedgekeurd door de Adviseur-generaal C. Nagel	F E D C B A Index Date / Datum
<i>PRELIMINARY 12-02-2019</i>	
Modifications / Wijzigingen	
Section A Le Boulevard	
Section A De Boulevard	
Echelle Schaal	Date Datum
1:100	22-02-2019
PU / SV	N° Plan Nr Plan
	Index Index
	RSP-K01-H3-EX-N800

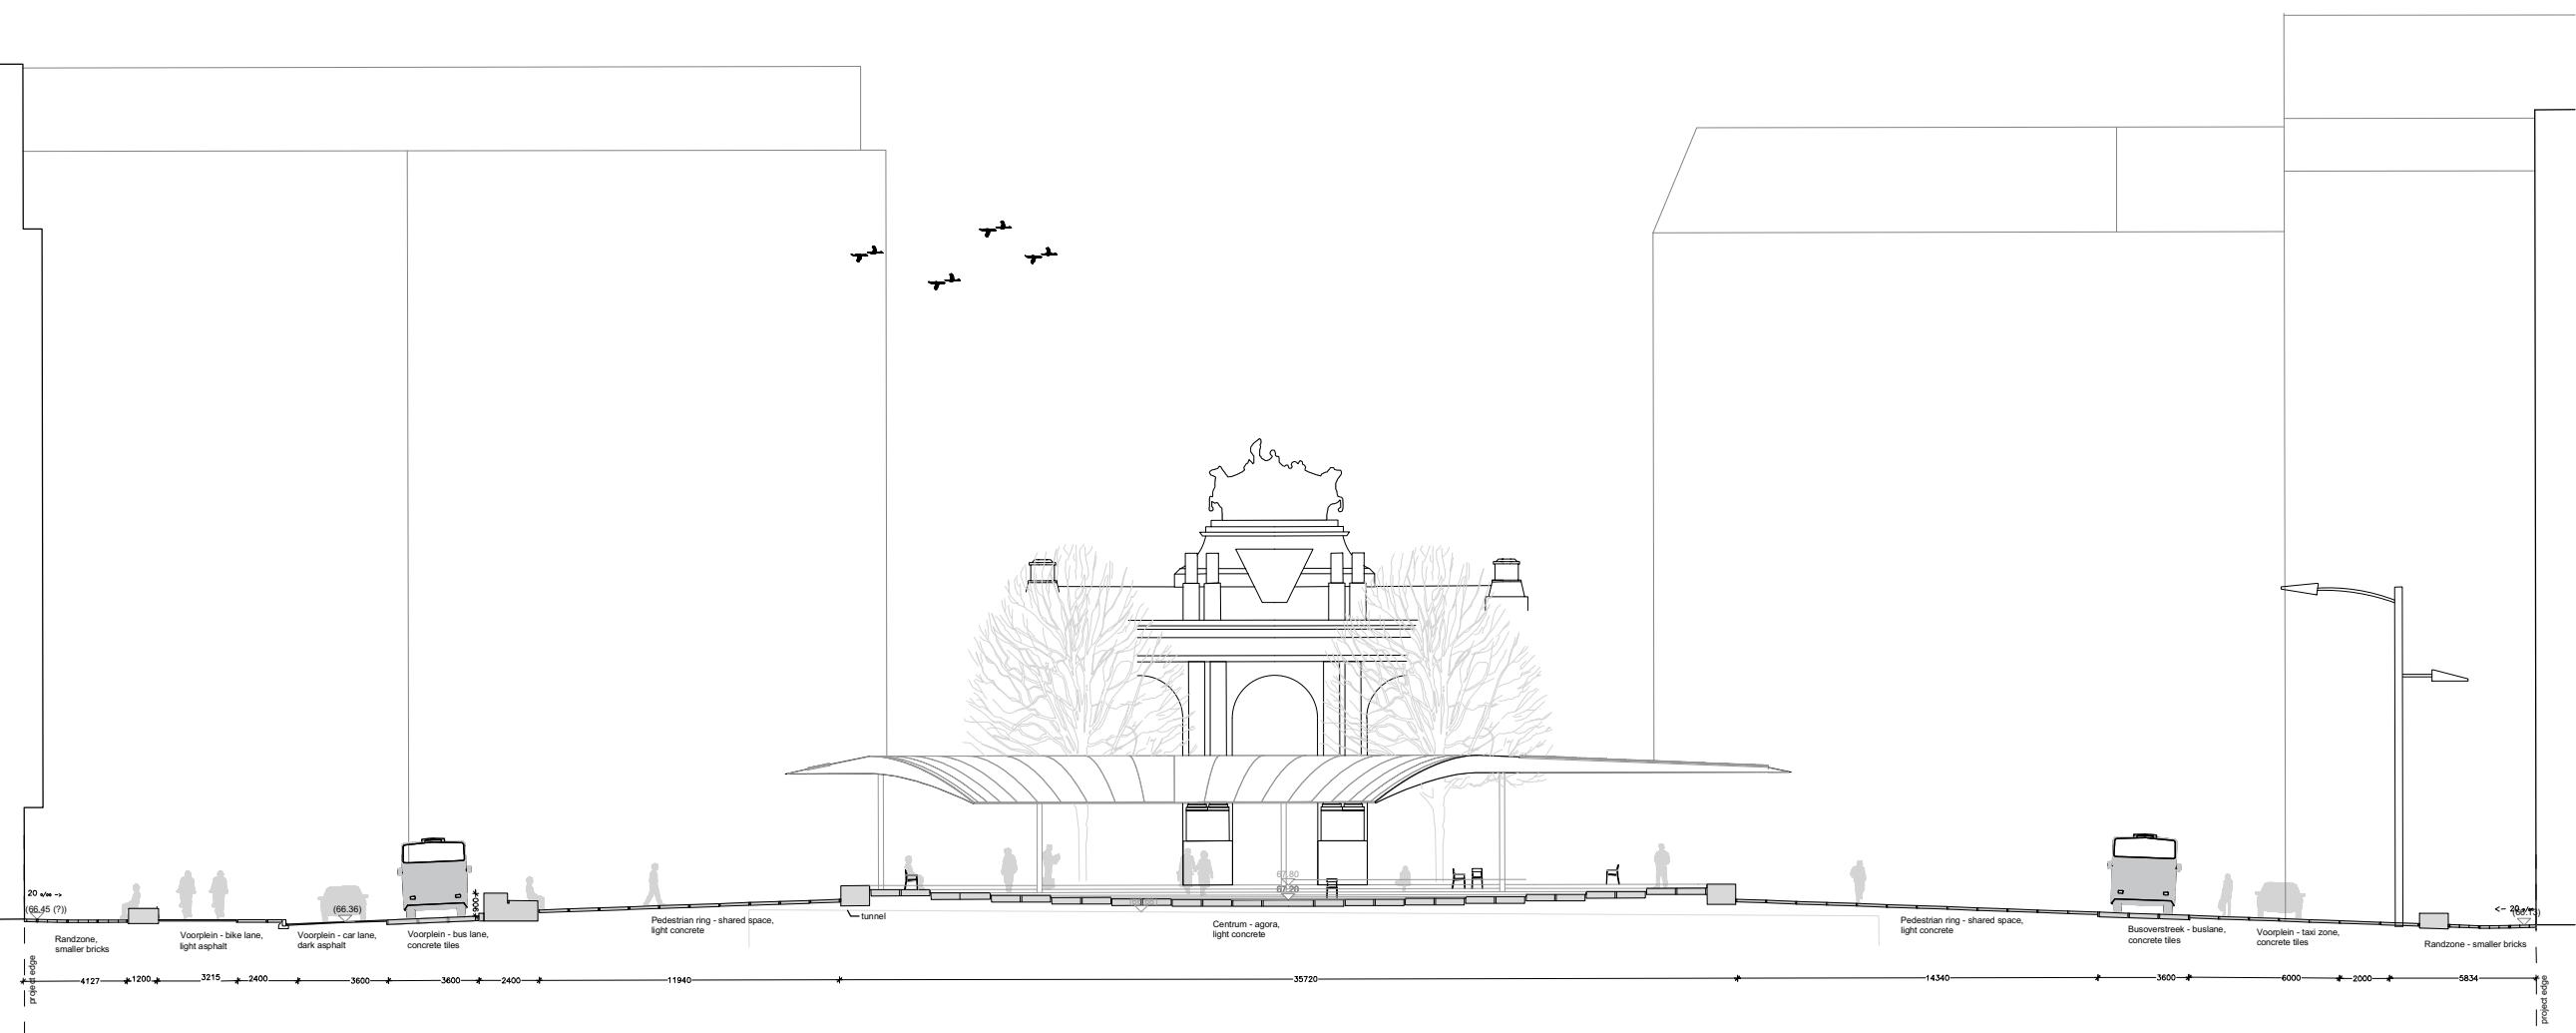






Maître de l'ouvrage - Bouwheer				
BRUXELLOIS MOBILITÉ SERVIE PUBLIC REGIONAL DE BRUXELLES	BRUXELLOIS MOBILITÉ GEMEENTELIJKE OVERHEID/INSTITUUT BRUSSEL			
Samenwerkingsakkoord tussen de Federale staat en het Brussels Hoofdstedelijk Gewest van 15/09/1993 Accord de Coopération du 15/09/1993, entre l'Etat fédéral et la Région de Bruxelles-Capitale				
www.mobilit.gouv.be				
www.beliris.be				
Point de renseignement Europe Trefpunt Europa				
ROBERT SCHUMANPLEIN	ROBERT SCHUMANPLEIN			
Brussels	Brussels			
DOSSIER N° TIW/366				
Dressé par Oppemakert door	Verifie par l'ingénieur Naarkeken door de ingenieur X. Xxxxxx			
COBE Copenhagen, 4, rue Amiral Dewar 52 DK-2100 Copenhagen Denmark www.cobe.dk, T +45 3234 4300	ERUT Kongensgade 209 DK-1120 Copenhagen Denmark www.erut.dk, T +45 32 458 57 37			
Paroles sur Veropgeleid door M. Aufgger / M. Andersson				
Approuvé par le Consultor général Goedgekeurd door de Adviseur-generaal C. Nagel				
F E D C B A				
Modifications / Wijzigingen	Dat / Datum			
<i>FRUIT 12-07-2019</i>				
Section B Het Centrum Sectie B Het Centrum				
Echelle Schaal	Date Datum	State Stadium	N° Plan Nr. Plan	Index Index
1:100	22-02-2019	PU / SV	RSP-K01-H3-EX-N801	

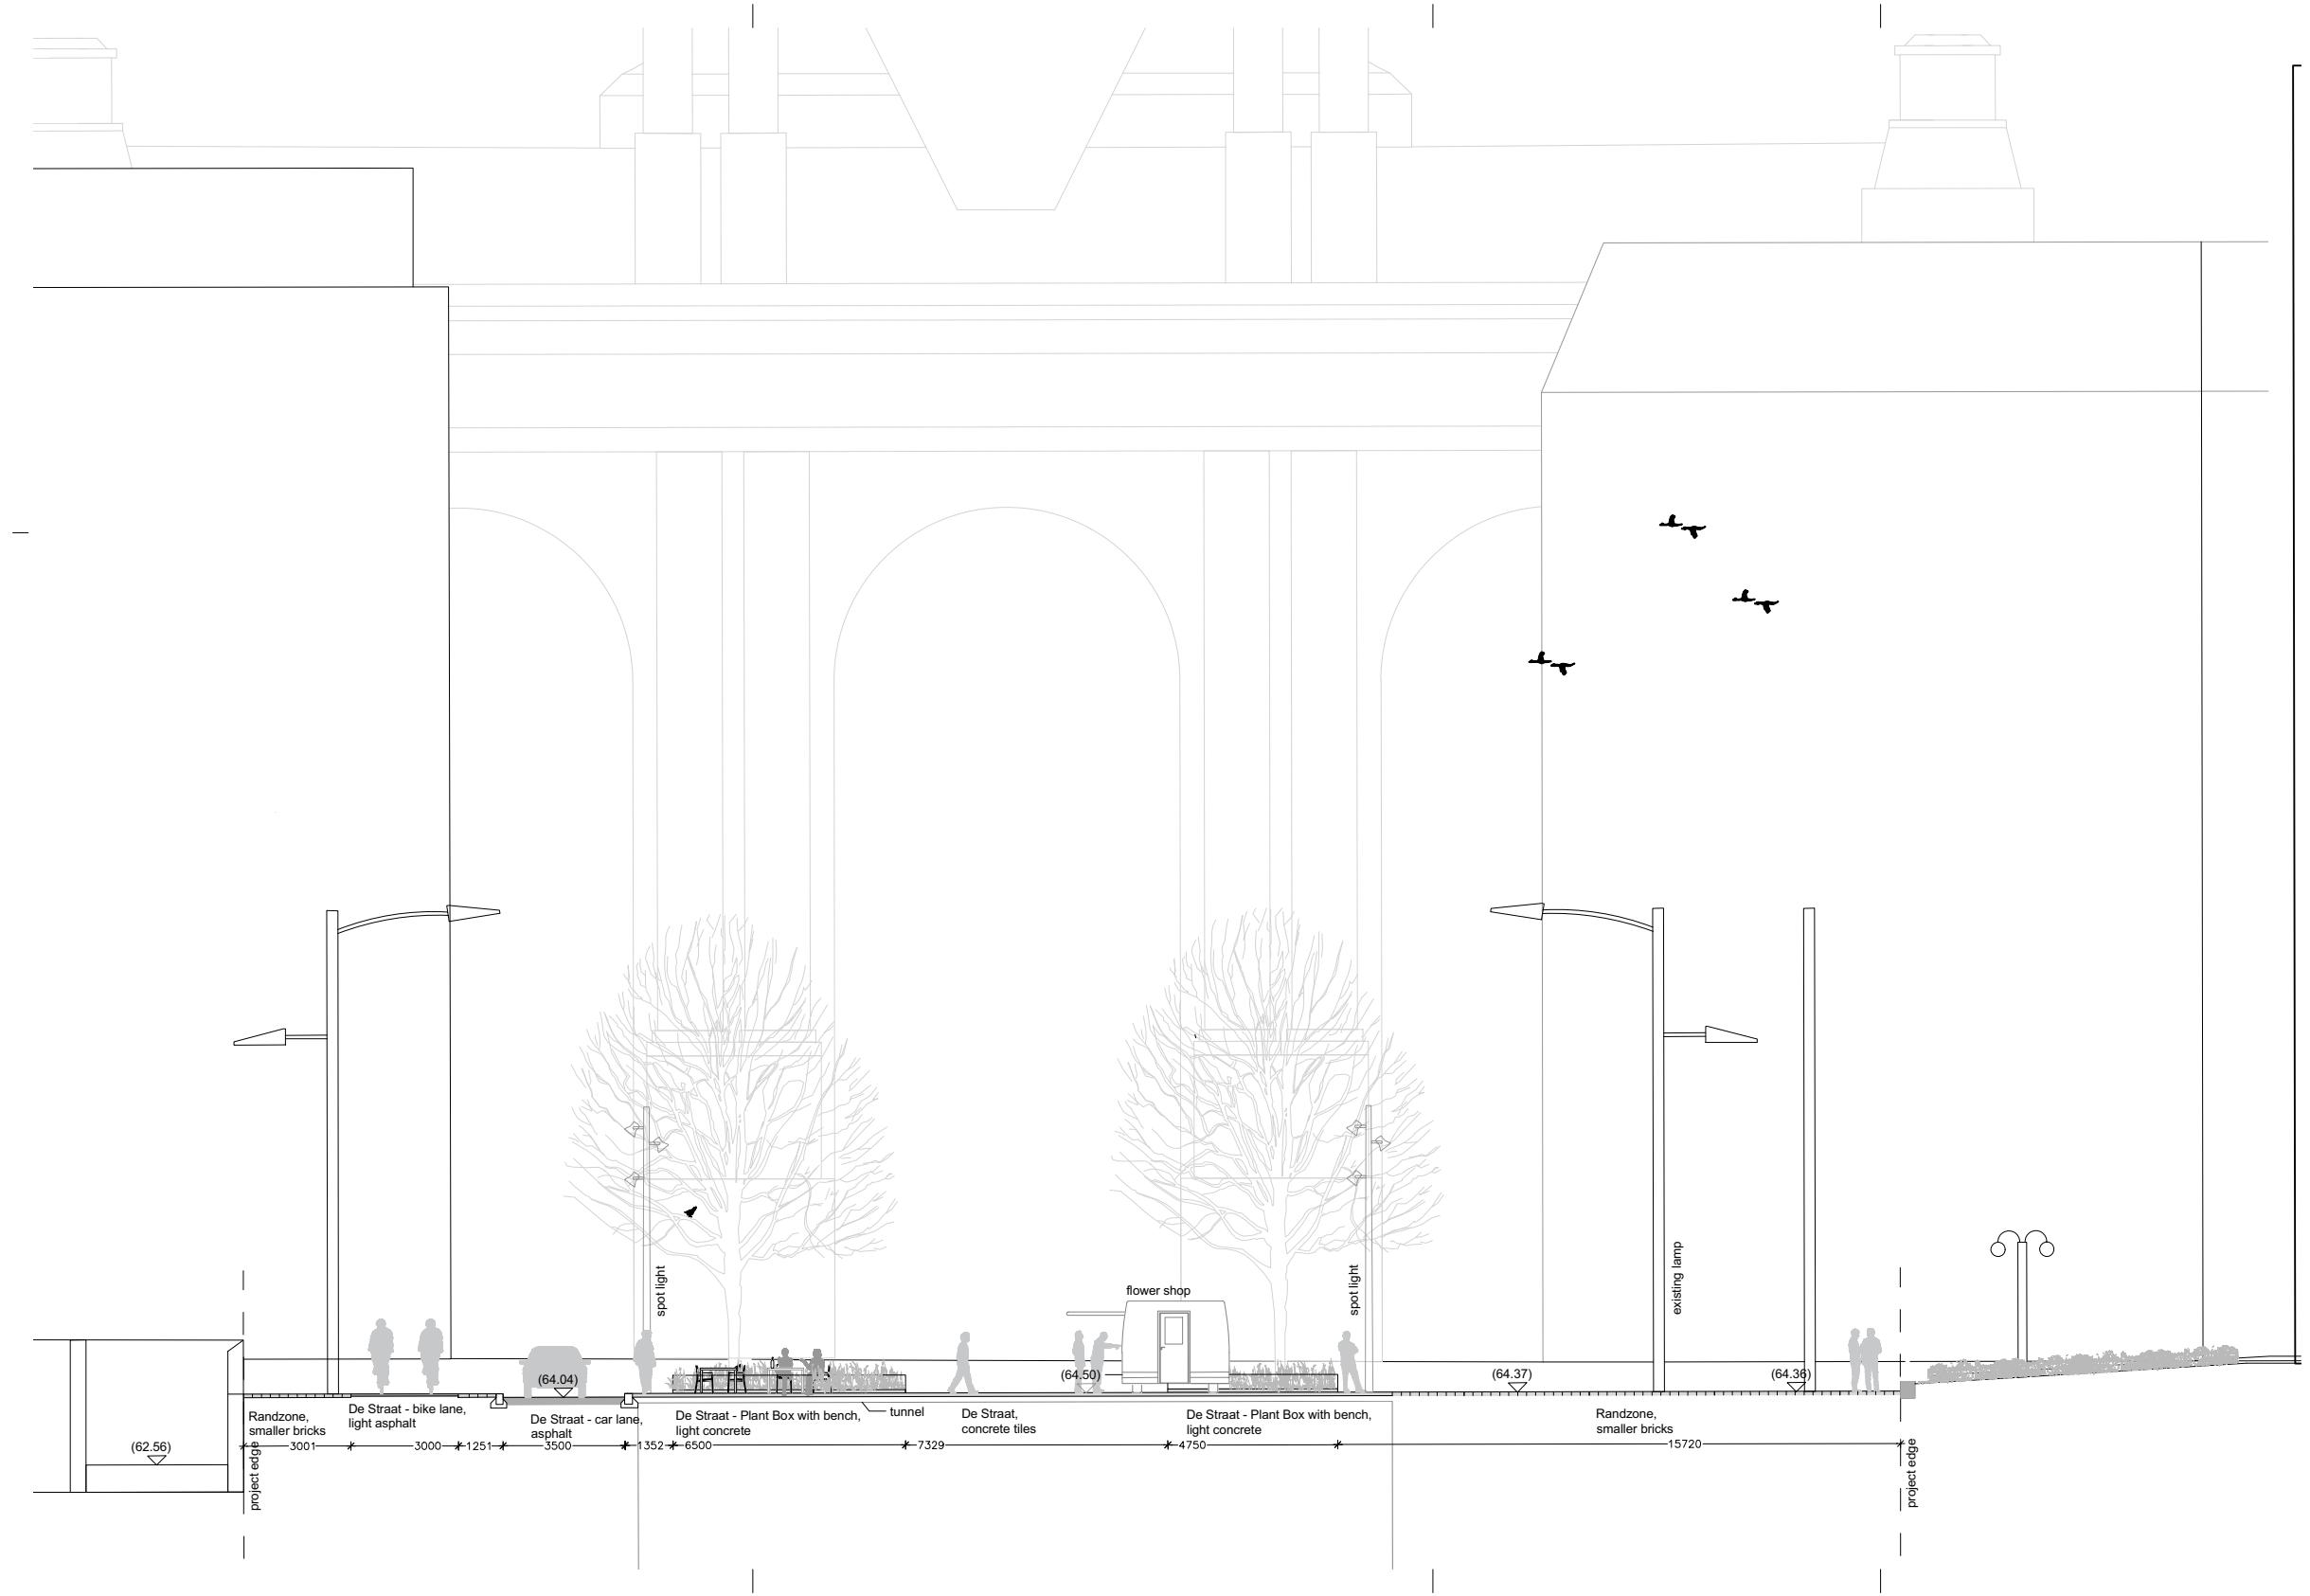



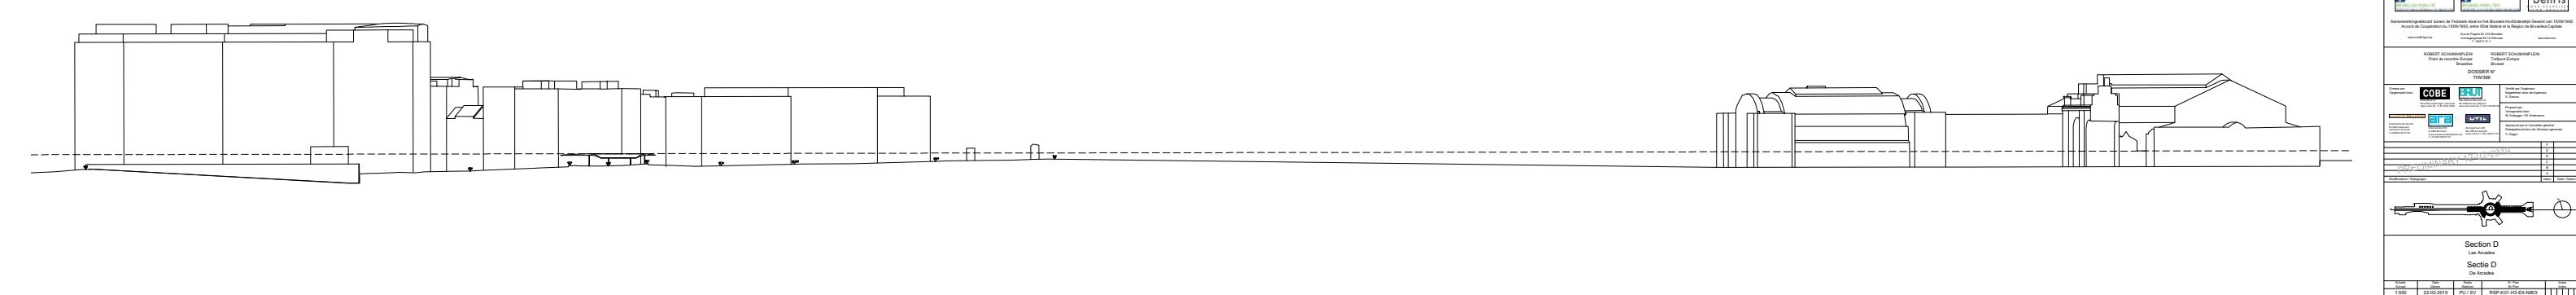


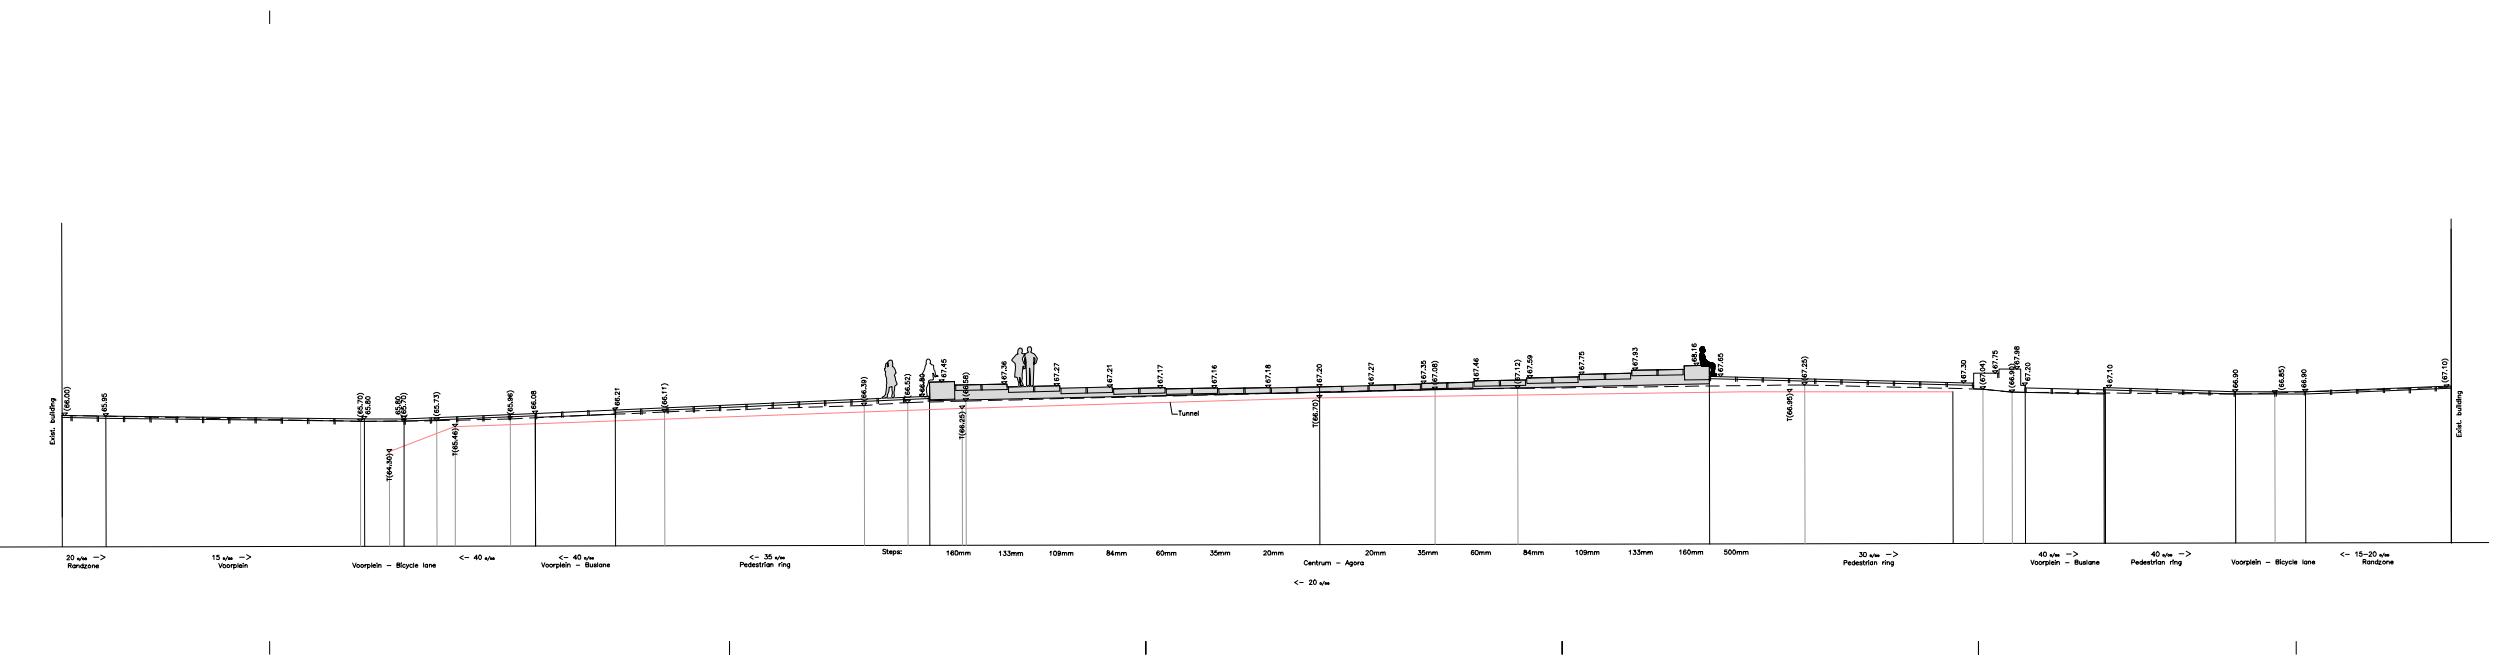


Maitre de l'ouvrage - Bouwheer					
MOBIEL BRUSSEL MOBILITEIT SERVICE AUBLI DE BRUXELLES, TO BRUXELLES			beliris POUR BRUXELLES POUR LA LIÉGE		
<p>Samerenwerkingsakkoord tussen de Federale en de Brusselse Hoofdstedelijke Gewest van 15/09/1993 Accord de Coopération du 15/09/1993, entre l'Etat fédéral et la Région de Bruxelles-Capitale</p>					
www.mobiel.tgov.be		Voorzieningen 55 1210 Brussel (02) 227.11.11		www.beliris.be	
ROBERT SCHUMANPLEIN Point de rencontre Europe Bruxelles			ROBERT SCHUMANPLEIN Treffpunkt Europa Brüssel		
DOSSIER N° TW/366					
Dresse par Opgemeten door					
COBE Groot Begijnhof 12 1000 Brussel, Belgique, Benelux, Europe www.cobebv.be T 02 504 4300			BRUT Bureau de Recherches Universitaires Techniques 46-48 boulevard Léopold II 1000 Bruxelles, Belgique T 02 505 89 88		
ARE Grotendreef 10A B-3000 Leuven, Belgium www.arenl.be T 010 255 7137			UTL Koningsstraat 14b BE-1000 Brussel, Belgique www.utl.be T 02 625 8337		
Verifie par l'ingénieur Ingénieur voor de Ingenieur X. XXXXX					
Proposé par Voorgesteld door M. Aufgger M. Andersson					
Approuvé par le Conseiller-général Gedagdacht door de Adviseur-général C. Nagel					
F E D C B A					
Modifications / Wijzigingen					
PRELIMINARY 12-02-2019					
Index / Datum					
Section E Agora					
Section E Agora					
Echelle Schaal	Date Datum	Blade Stadium	N° Plan Nr Plan		
1:100	22-02-2019	PV / SV	RSP-K01-H3-EX-N804		

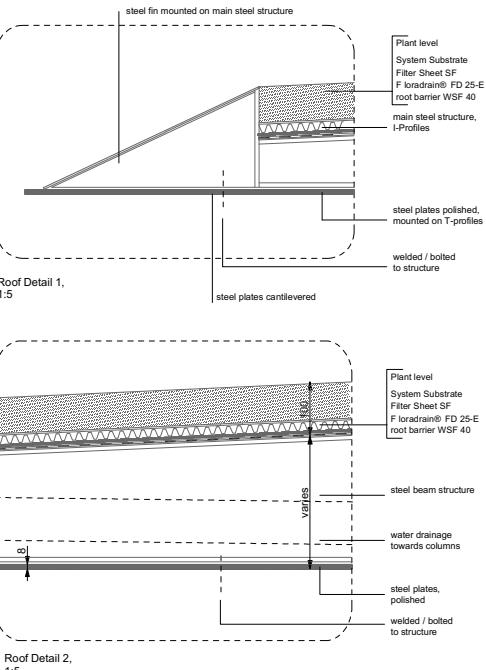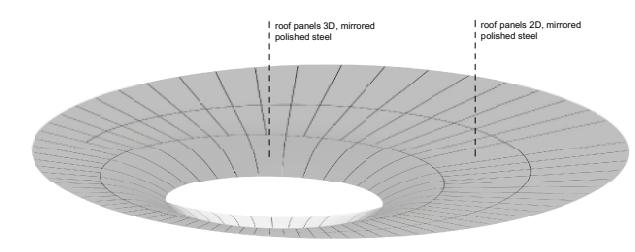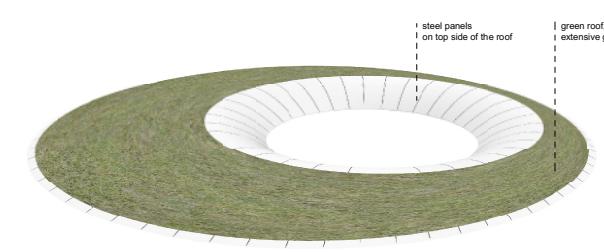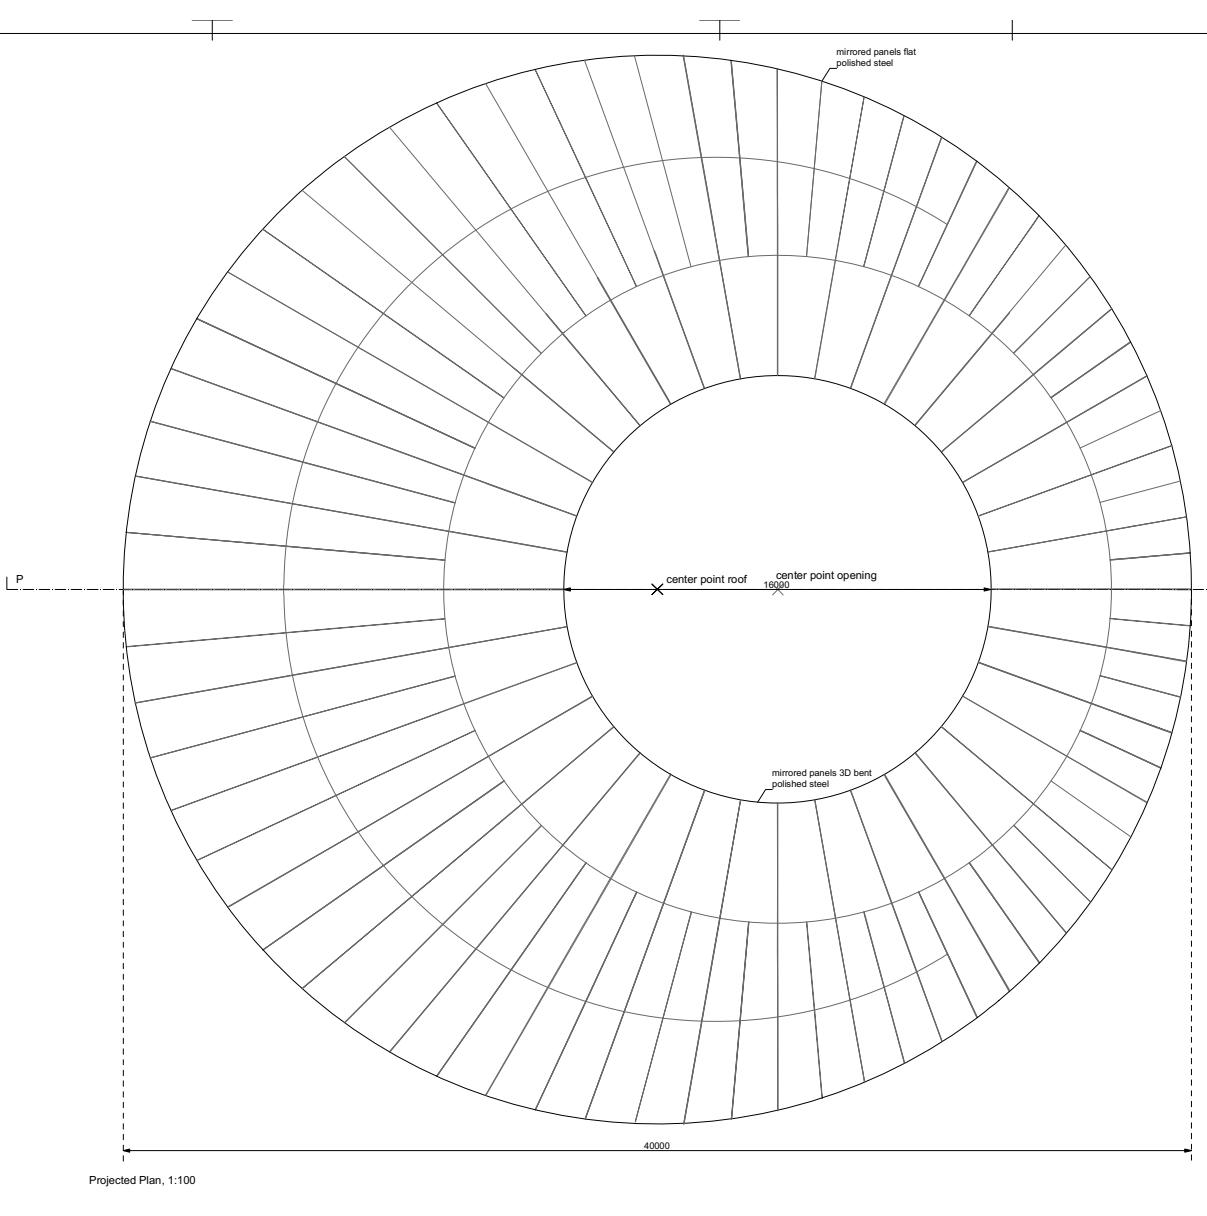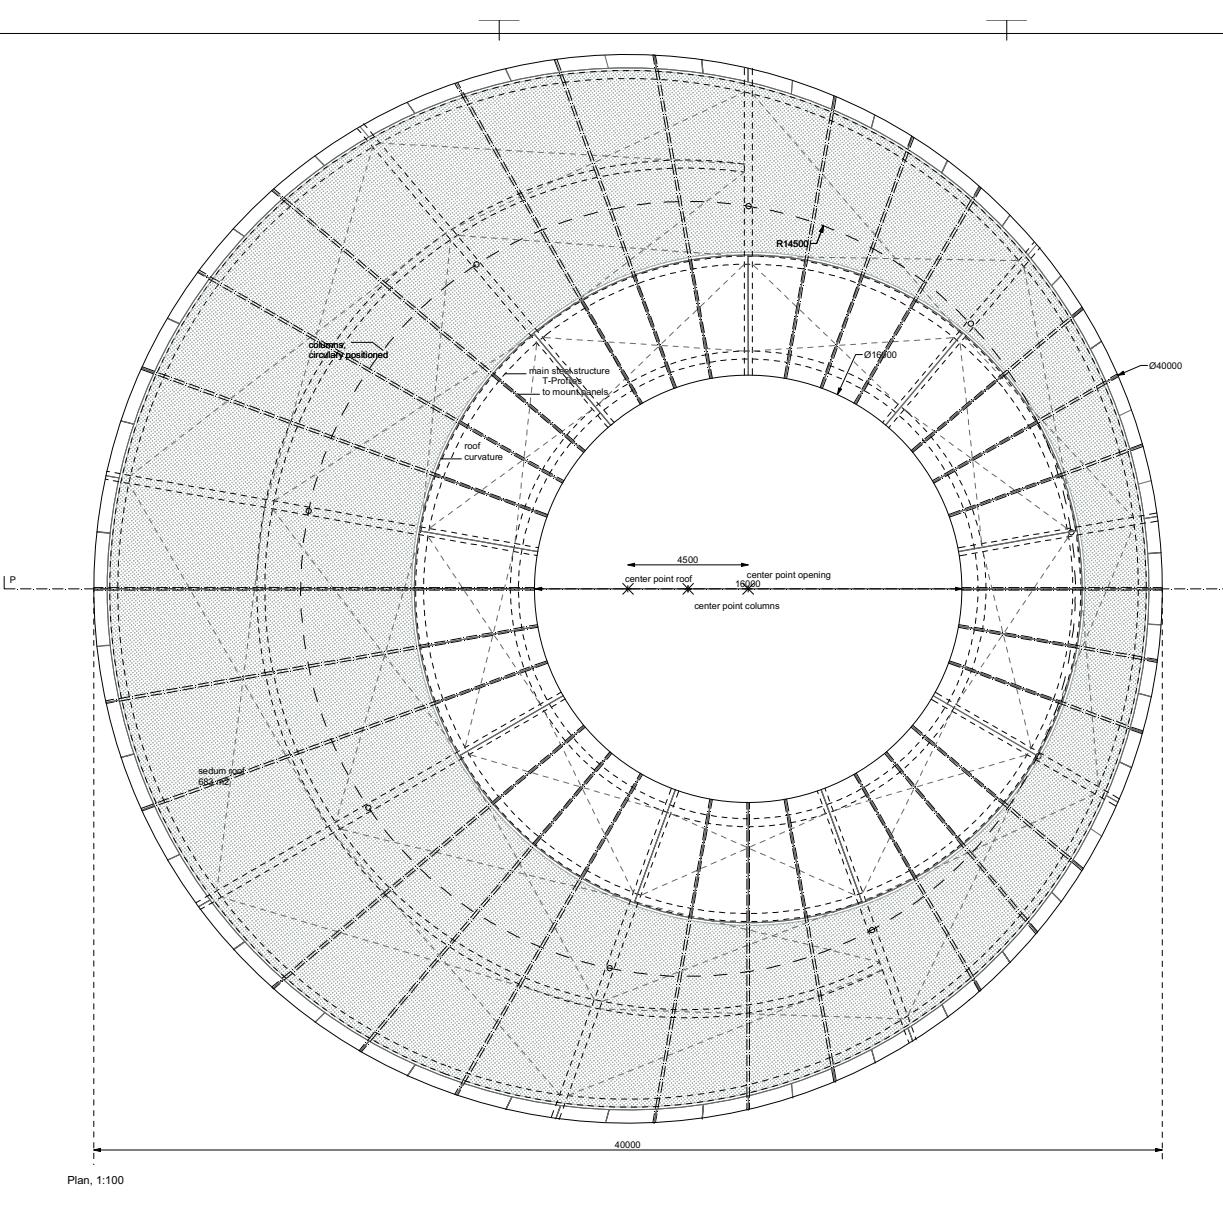

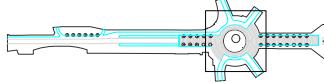
Maitre de l'ouvrage - Bouweher					
 BRUXELLES MOBILITÉ SERVICE PUBLIC RÉGIONAL DE BRUXELLES			 BRUSSEL MOBILITEIT GEWESTELIJKE OVERHEIDSDIENST BRUSSEL		
béiris* POUR LA BÉIRISSE VOOR DE BÉIRISSE L'ÉTAT FEDÉRAL DE BRUXELLES-CAPITALE					
Samenwerkingsakkoord tussen de Federale Staat en het Brussels Hoofdstedelijk Gewest van 15/09/1993 Accord de Coopération du 15/09/1993, entre l'Etat fédéral et la Région de Bruxelles-Capitale					
www.mobilit.fgov.be		Rue du Progrès 56 1210 Bruxelles Vooruitgangstraat 56 1210 Brussel T +32 2/27.31.11		www.beliris.be	
ROBERT SCHUMANPLAATS Point de rencontre Europe Bruxelles			ROBERT SCHUMANPLEIN Treffpunkt Europa Brüssel		
DOSSIER N° TIW/366					
Dresse par Opgemeld door			Verifie par l'ingénieur Mogensdaar door de ingenieur X. Xxxxxx		
 Directeur 1, 14 DK-1520 Copenhagen, Denmark www.cobedk.com T +45 33 64 4300			 Ringstedgade 52 DK-1520 Brønshøj Denmark T +45 33 64 4300		
 Onderhoudskantoor 44-101 BE-2180 Antwerpen www.bundmove.be T +32 (0)3 544 57 59			 Glorieta 120 BE-2000 Berchem ara@ara.be T +32 (0)3 458 57 57		
 Kortringstraat 209 BE-1050 Schaarbeek www.wtsl.be T +32 2 458 57 37					
<i>Preliminary 12-02-2019</i>					
Modifications / Wijzigingen					
Index Date / Datum					
					
The Roof plan					
Het Dak plan					
Echelle Schaal	Date Datum	Stade Stadion	N° Plan Nr Plan	Index Index	
1:100	22-02-2019	STAD	RSP-K01-H4-EX-N840	A	B C D E F

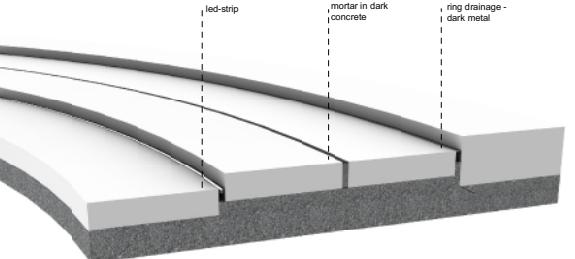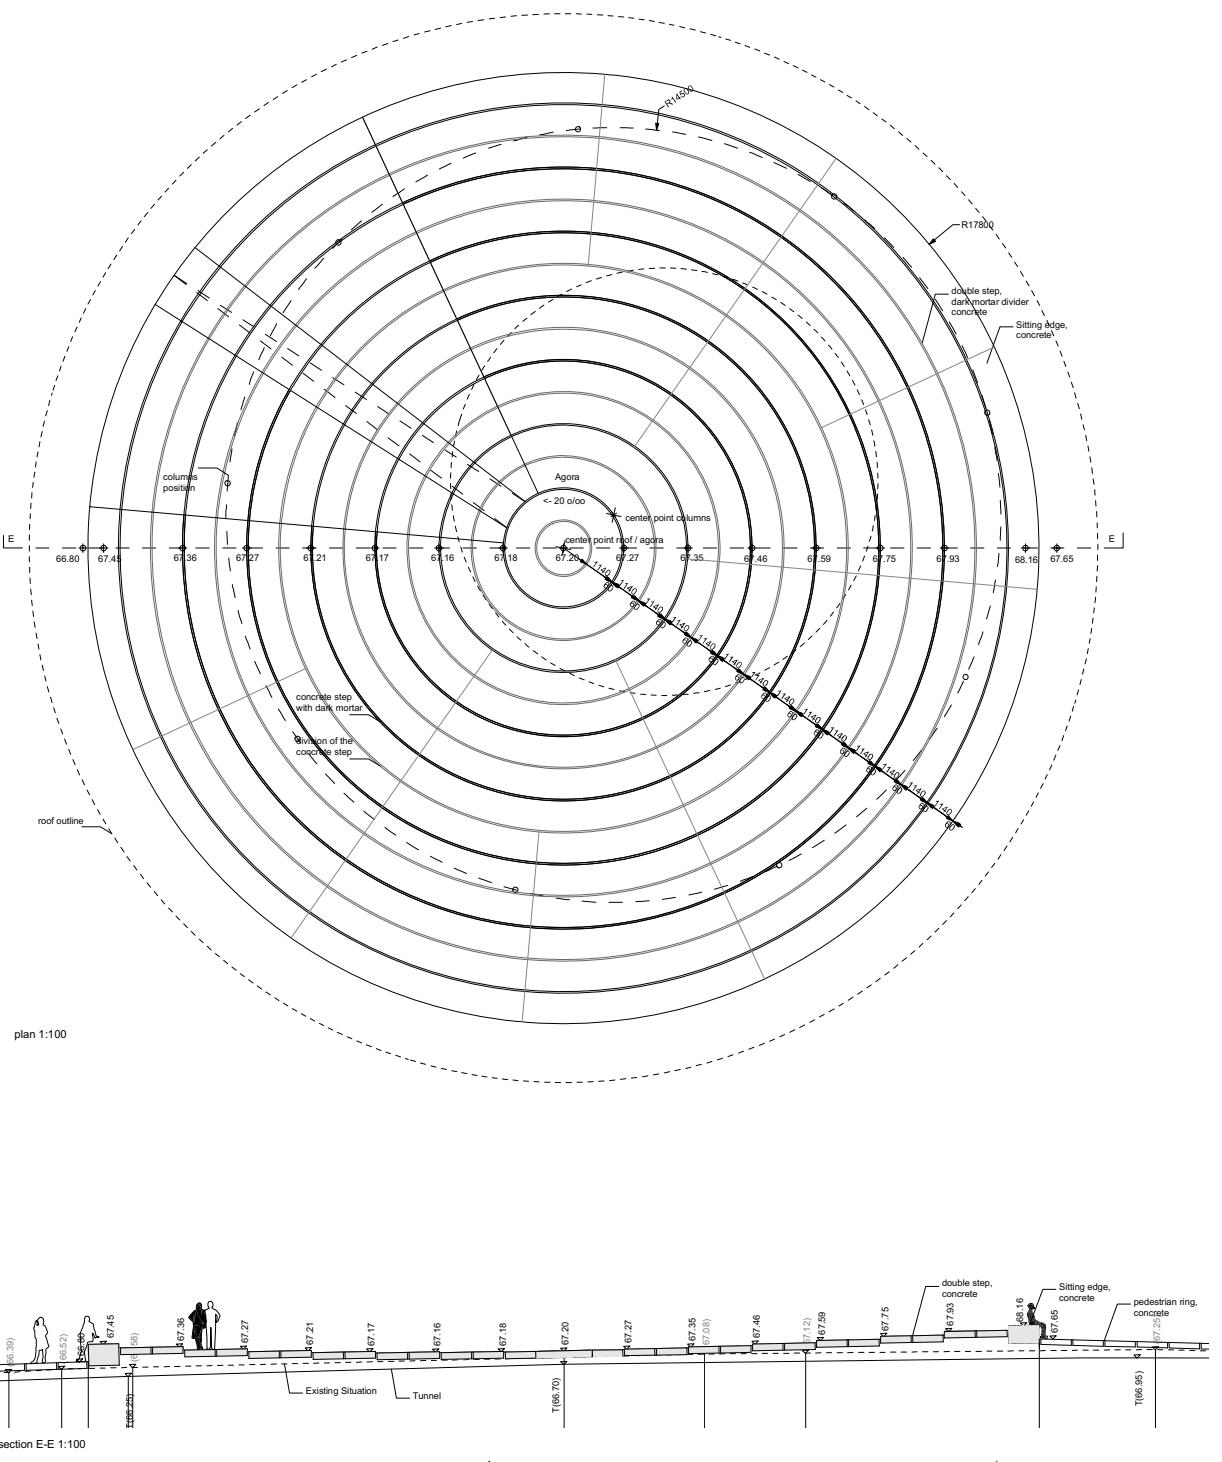

the agora - fill in principles

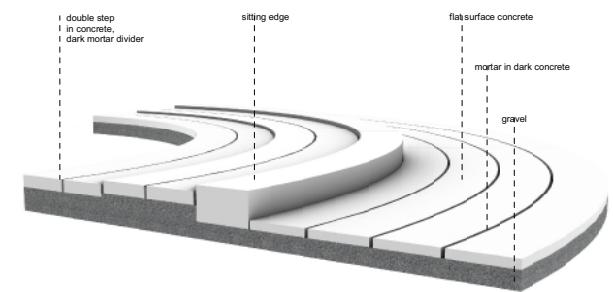



the agora - the sitting edge


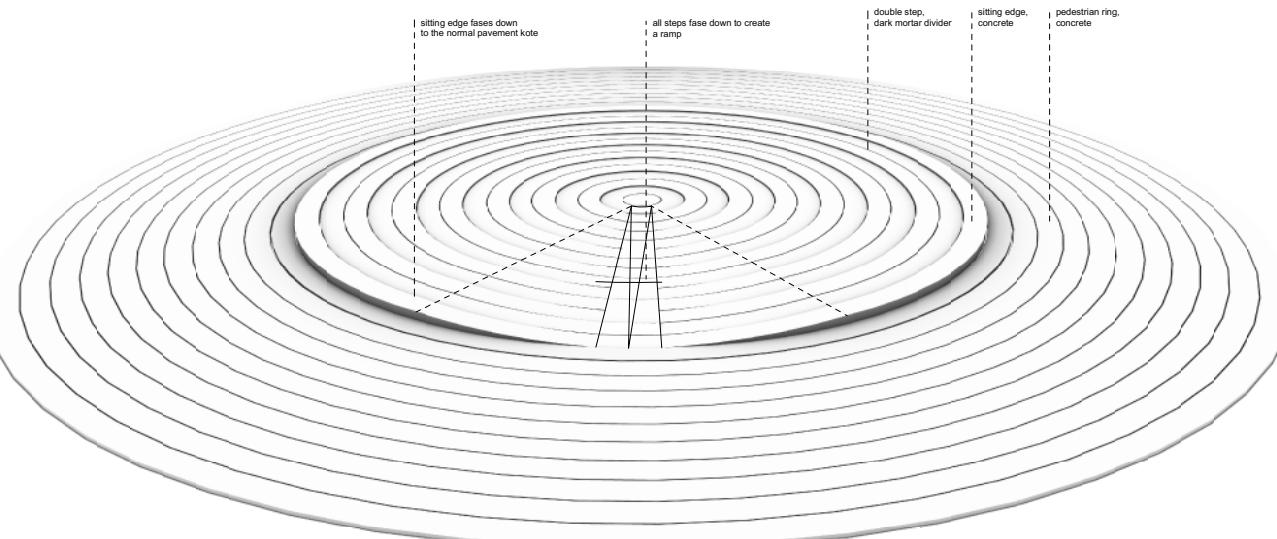


the agora - accessibility perspective view




the agora - front
perspective view

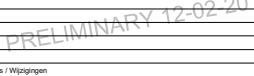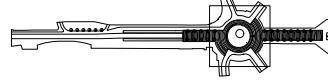
		Maitre de l'ouvrage - Bouweher	
 BRUXELLES MOBILITÉ SERVICE PUBLIC RÉGIONAL DE BRUXELLES		 BRUSSEL MOBILITEIT GEWESTELIJKE OVERHEIDSDIENST BRUSSEL	
		 beliris POUR LA BÉLÉGUE VOOR DE BELGISCHE STAD VAN BRUXELLES	
<p>Samenwerkingsakkoord tussen de Federale Staat en het Brussels Hoofdstedelijk Gewest van 15/09/1993 Accord de Coopération du 15/09/1993, entre l'Etat fédéral et la Région de Bruxelles-Capitale</p>			
www.mobilit.fgov.be		Rue du Progrès 56 1210 Bruxelles Vooruitgangstraat 56 1210 Brussel T +32 2/27.31.11 www.beliris.be	
ROBERT SCHUMANPLAAT Point de rencontre Europe Bruxelles		ROBERT SCHUMANPLEIN Treffpunkt Europa Brüssel	
DOSSIER N° TIW/366			
Dresse par Opgemeld door		 Ørstedsgade 1, 14 DK-2100 København, Denmark www.cobe.dk T +45 33 64 4300	
		 Ringstedgade 52 DK-2100 Brønshøj, Denmark T +45 33 64 4300	
 STELLA ARISTIDE AVANTAGE Ørstedsgade 120 DK-2100 København stella.aristide@aravantage.be T +32 (0)3 458 57 37		 Kongensgade 209 BE-1050 Schaarbeek, Belgium T +32 2 650 00 20	
		Verfijnde par Ingénieur Mogelijkheid door de Ingénieur X. Xxxxxx	
		Proposé par Mogelijkheid door M. Autoger / M. Andersson	
		Approuvé par le Conseiller-général Goedgekeurd door de Consellier-général C. Nagel	
Modifications / Wijzigingen		Index Date / Datum	
			
<p style="text-align: center;">The Agora plan</p> <p style="text-align: center;">Het Agora plan</p>			

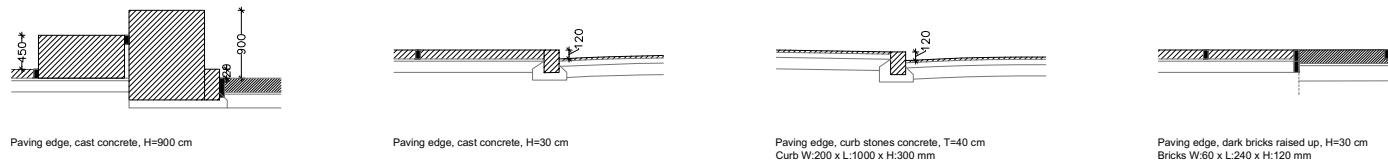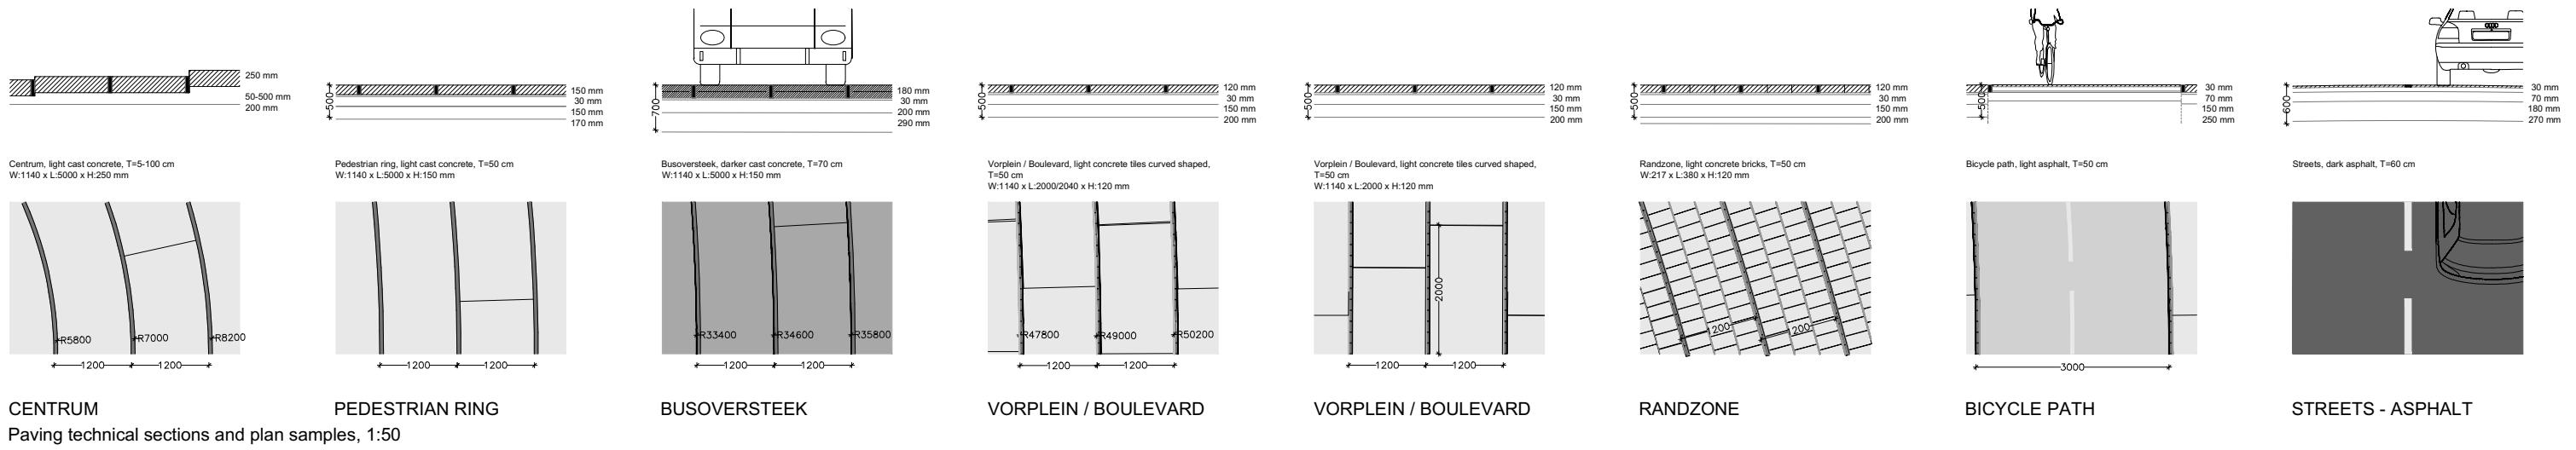

Edges, technical sections, 1:50

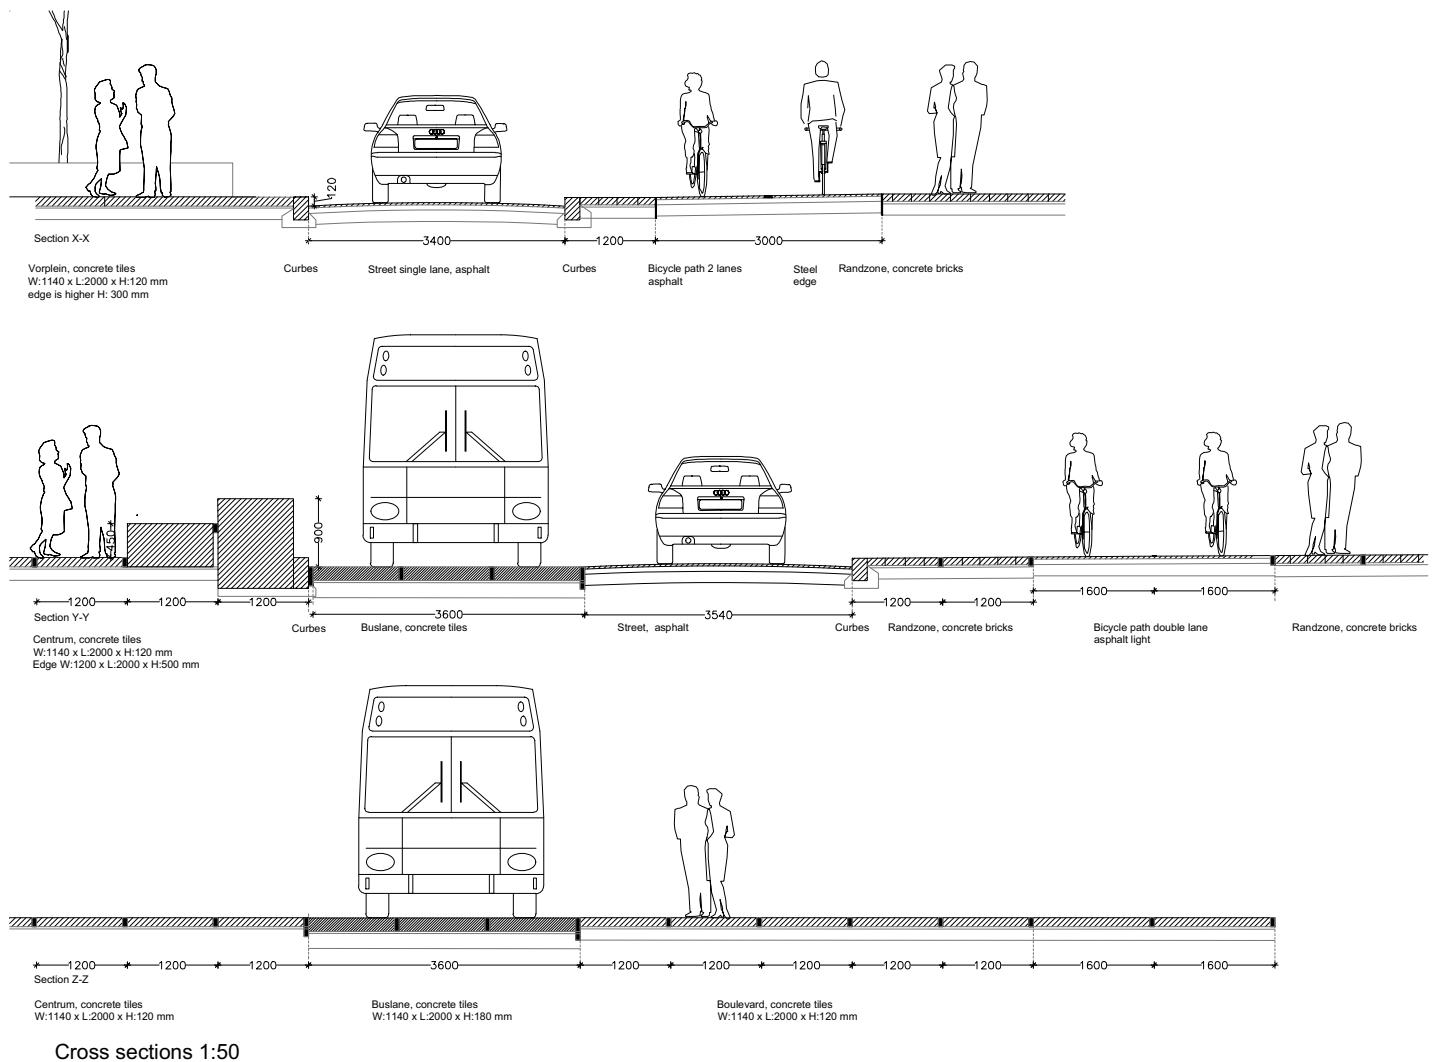


Cross sections 1:50

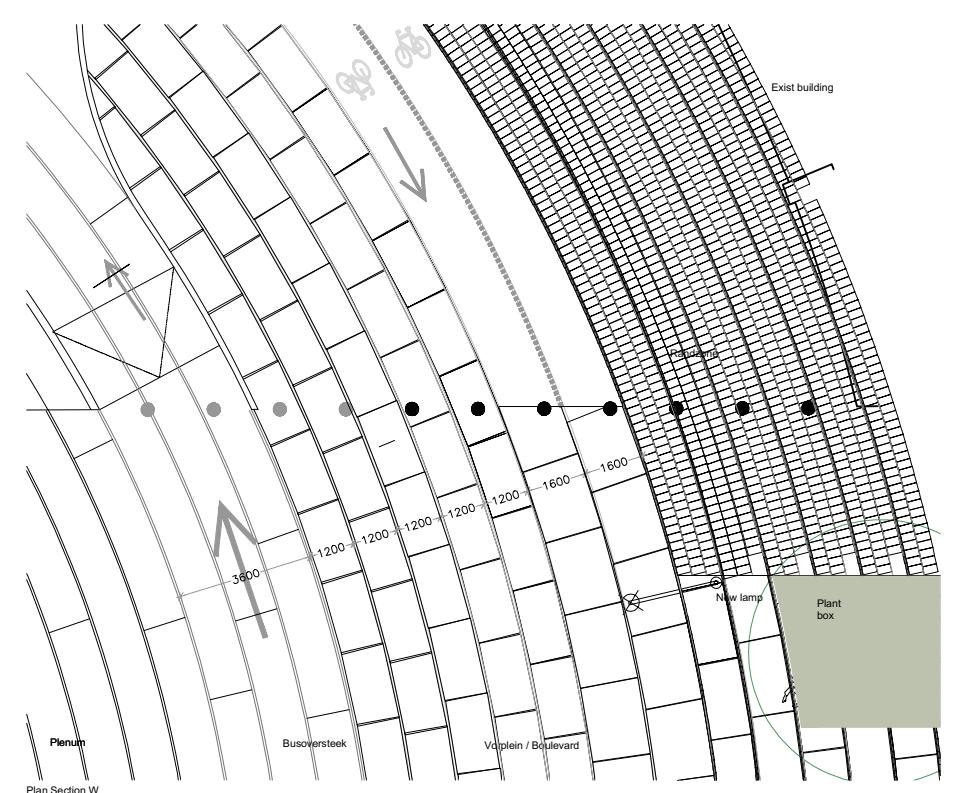


Exemples de pavage / Bestratingsvoorbereiden 1:100


Maitre de l'ouvrage - Bouwheer		beliris POUR BRUXELLES VOOR BRUSSEL	
BRUXELLES MOBILITÉ SERVICE PUBLIC RÉGIONAL DE BRUXELLES	BRUSEL MOBILITEIT GEWESTELIJKE OVERHEIDS Dienst BRUSSEL	www.mobilit.fgov.be	www.beliris.be
Samenwerkingsakkoord tussen de Federale staat en het Brussels Hoofdstedelijk Gewest van 15/09/1993 Accord de Coopération du 15/09/1993, entre l'Etat fédéral et la Région de Bruxelles-Capitale			
DOSSIER N° TIW/366			
Dressé par Opgemaakt door	COBE COBE urban design Dronning Louises Gade 92 DK-2150 Copenhagen, Denmark www.cobe.dk, T +45 3254 4300	BRUT Beliris Urban Design Kongensgade 92 BE-1000 Brussel, Belgium www.brut-web.be, T +32 2 450 99 00	Vérifié par l'ingénieur Nagekeken door de ingenieur X. XXXXX
Proposé par Voorgesteld door M. Aufegger / M. Andersson	area ZAAK BELEIDLIK ARBEJDE Driehoekstraat 44-101 B-2180 Antwerpen www.buromove.be T +32(0)33 44 57 59	UTSL Koningsstraat 269 BE-1030 Schaerbeek www.utsl.be, T +32 2 458 57 37	Approuvé par le Conseiller-général Goedgekeurd door de Adviseur-général C. Nagel
PRELIMINARY 12-02-2019 Détails de pavage materials, types, systems etc. Bestratingsdetails materials, types, systems etc.			
Echelle / Schaal	Date / Datum	Stade / Stadium	N° Plan / Nr Plan
1:50/100	22-02-2019	PU / SV	RSP-K01-H4-EX-N900
Index / Index			

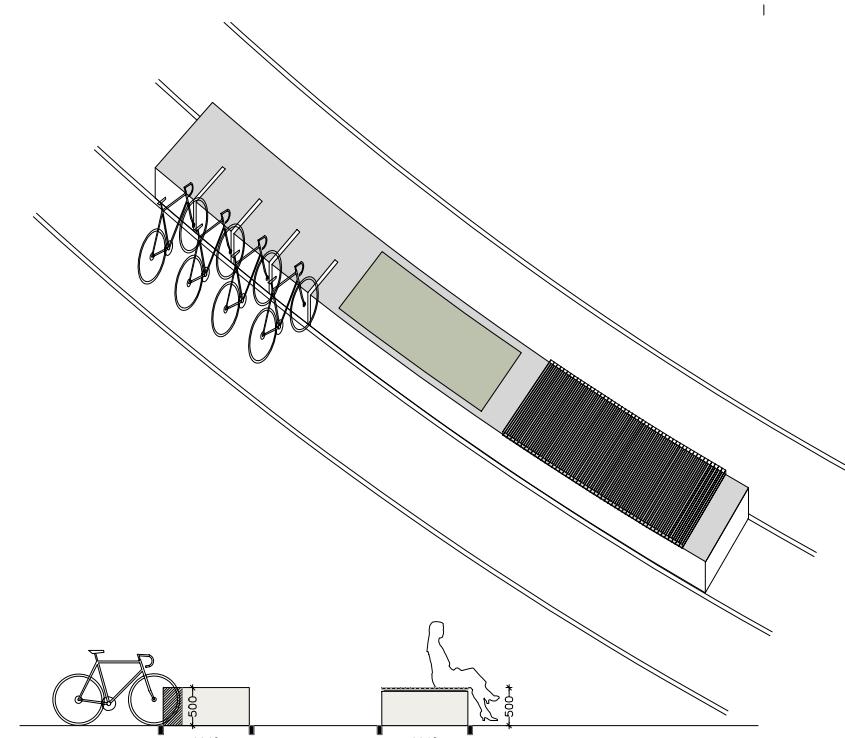


Bike parking with bench, 1:50

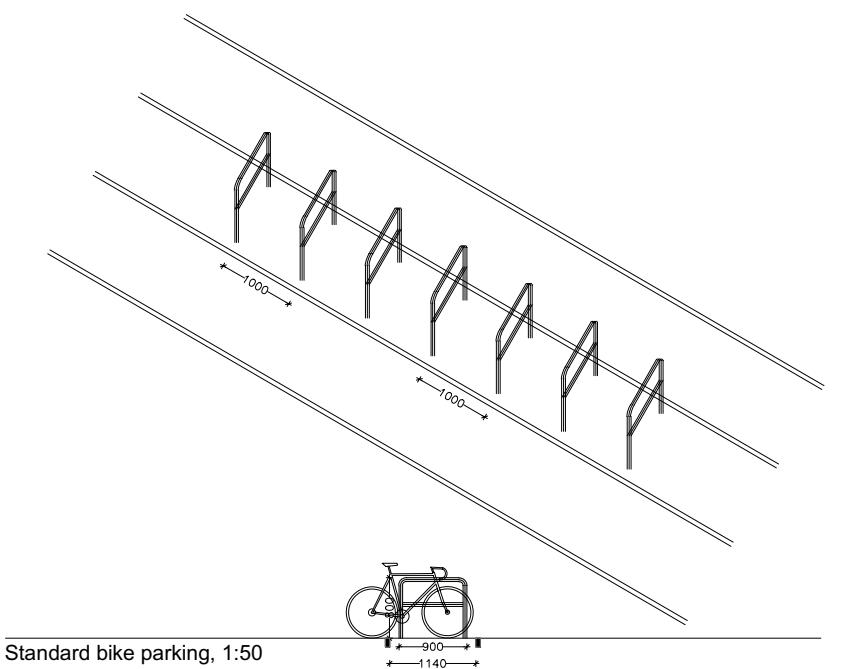


Standard bike parking, 1:50

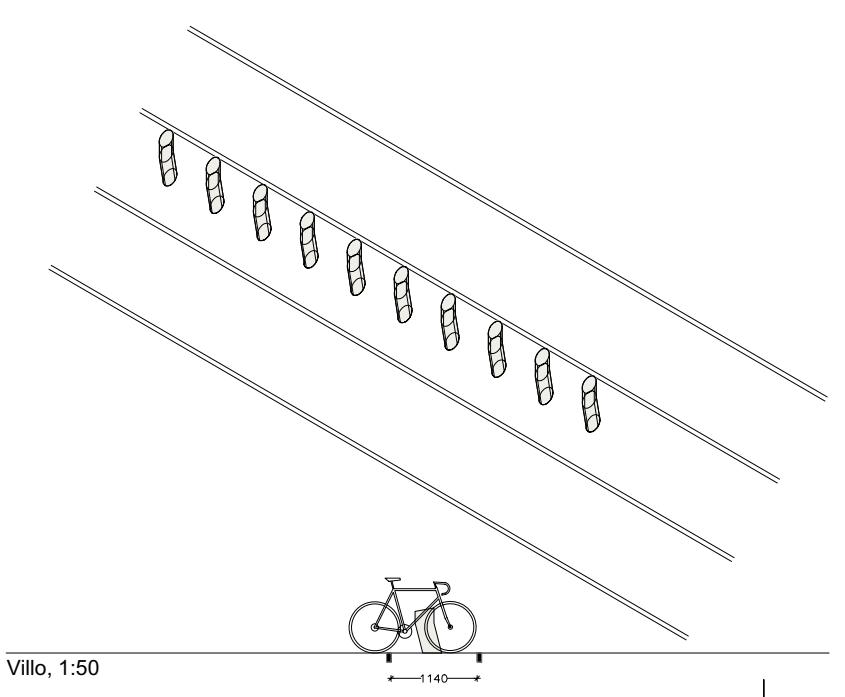


Villo!, 1:50

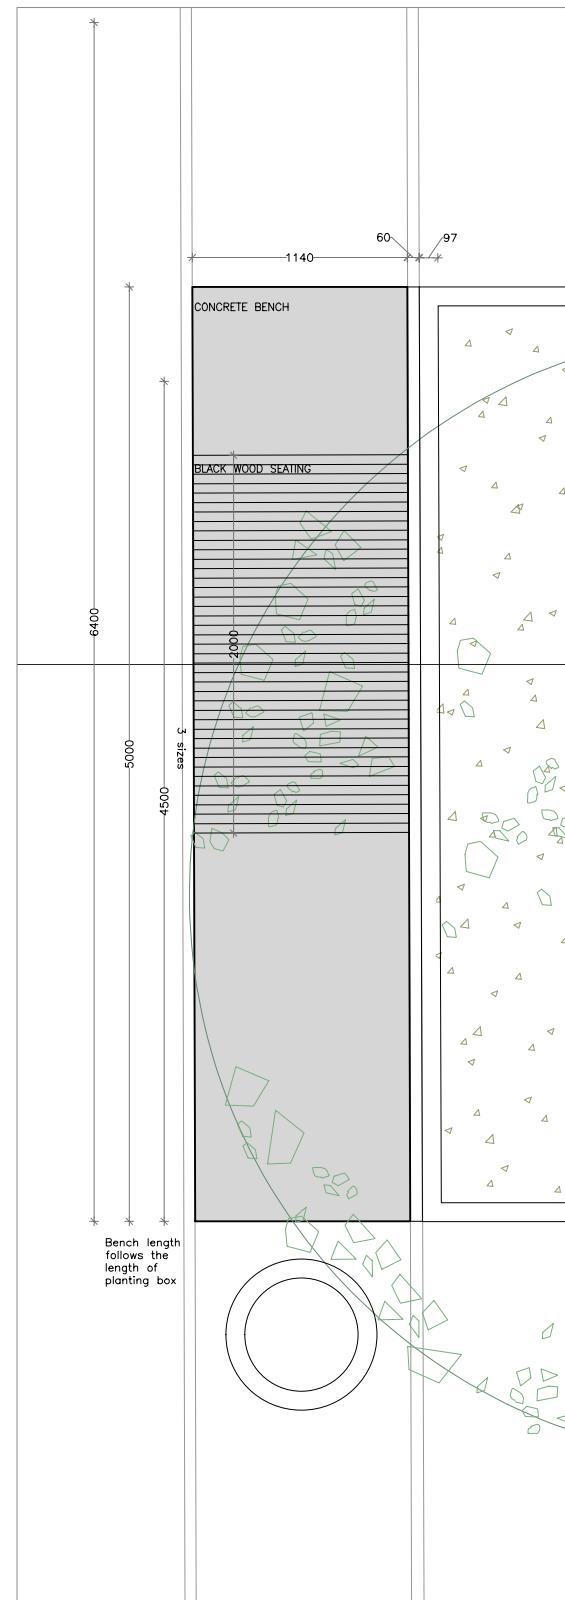


Zone A - De Straat, Plant box and bench, 1:20

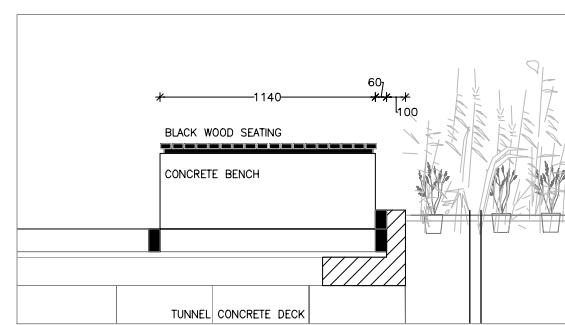


Zone A - De Straat, Plant box and bench, 1:20

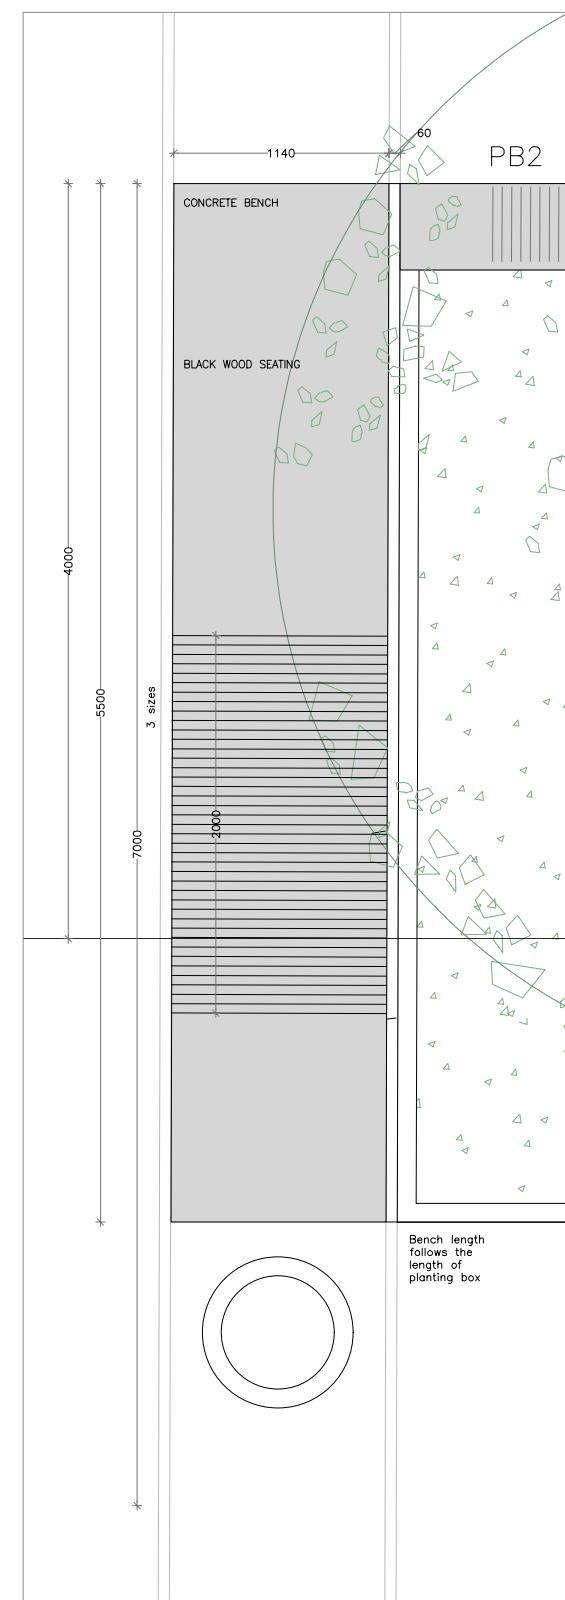

Zone B - De Vorplein, Center and De Boulevard, Plant Box and bench, 1:20

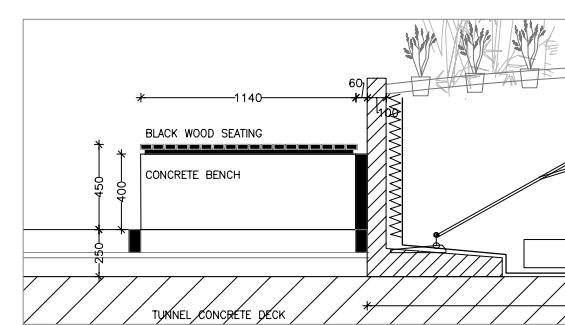


Zone B - De Vorplein, Center and De Boulevard, Plant Box and bench, 1:20

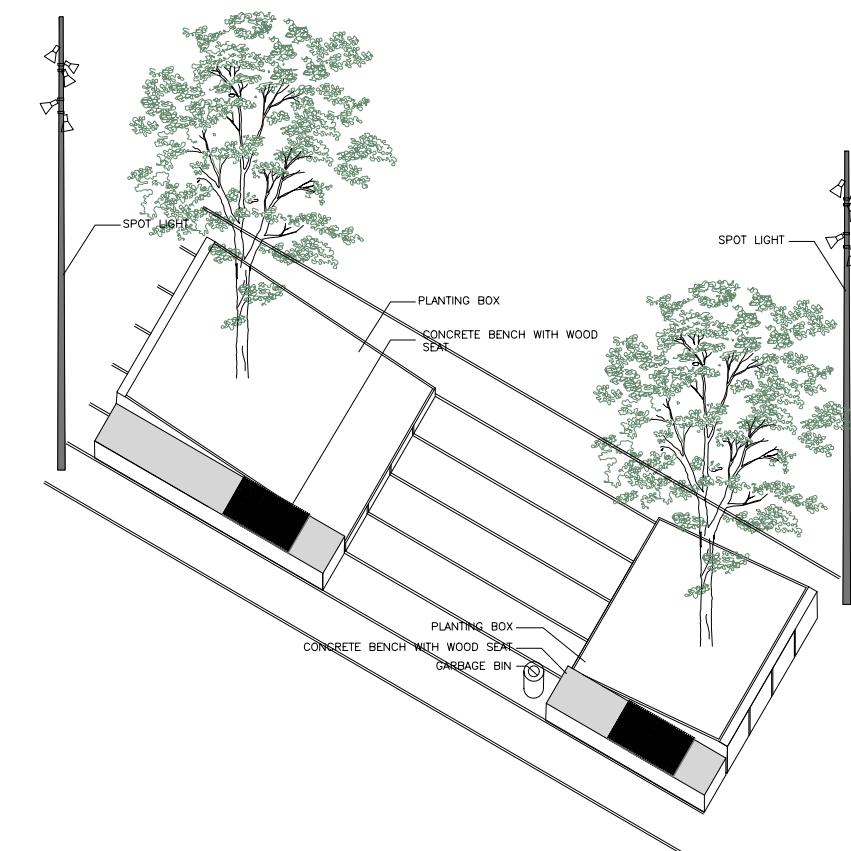


Plant box and bench, 1:100


Maître de l'ouvrage - Bouwheer	
BRUXELLES MOBILITÉ SERVICE PUBLIC RÉGIONAL DE BRUXELLES	BRUSSEL MOBILITEIT GEWESTELIJKE OVERHEIDSDIENST BRUSSEL
Samenwerkingsakkoord tussen de Federale staat en het Brussels Hoofdstedelijk Gewest van 15/09/1993 Accord de Coopération du 15/09/1993, entre l'Etat fédéral et la Région de Bruxelles-Capitale	
www.mobilit.fgov.be	Rue du Progrès 55 1210 Bruxelles Vooruitgangstraat 55 1210 Brussel T : 02/277.3.11
ROBERT SCHUMANPLEIN Point de rencontre Europe Bruxelles	ROBERT SCHUMANPLEIN Trefpunkt Europa Brüssel
DOSSIER N° TIW/366	
Dressé par Opgemaakt door	COBE DK-2150 Copenhagen, Denmark www.cobe.dk, T +45 3254 4300
Vérifié par l'ingénieur Nagekeken door de Ingenieur X. XXXXX	BRUT Rue Antoine Dansert 92 BE-1000 Brussel, Belgium www.brut-web.be, T +32 2 450 99 00
Proposé par Voorgesteld door M. Aufegger / M. Andersson	BRU MOVE Dienstencentrum 44-101 B-2100 Antwerpen www.brumove.be T +32 (0)3 33 44 57 59
Approuvé par le Conseiller-général Goedgekeurd door de Adviseur-generaal C. Nagel	ATL Gedempte Plantsoen 150 B-2600 Berchem www.atlervormblijadvies.be T +32 (0)3 458 57 37
PRELIMINARY 07-02-2019	
F	
E	
D	
C	
B	
A	
Modifications / Wijzigingen	Index Date / Datum
Inventory materials, types, systems etc.	
Inventory materials, types, systems etc.	
Echelle Schaal	Date Datum
1:20/50/100	22-02-2019
PU / SV	RSP-K01-H4-EX-N910
Index	Index

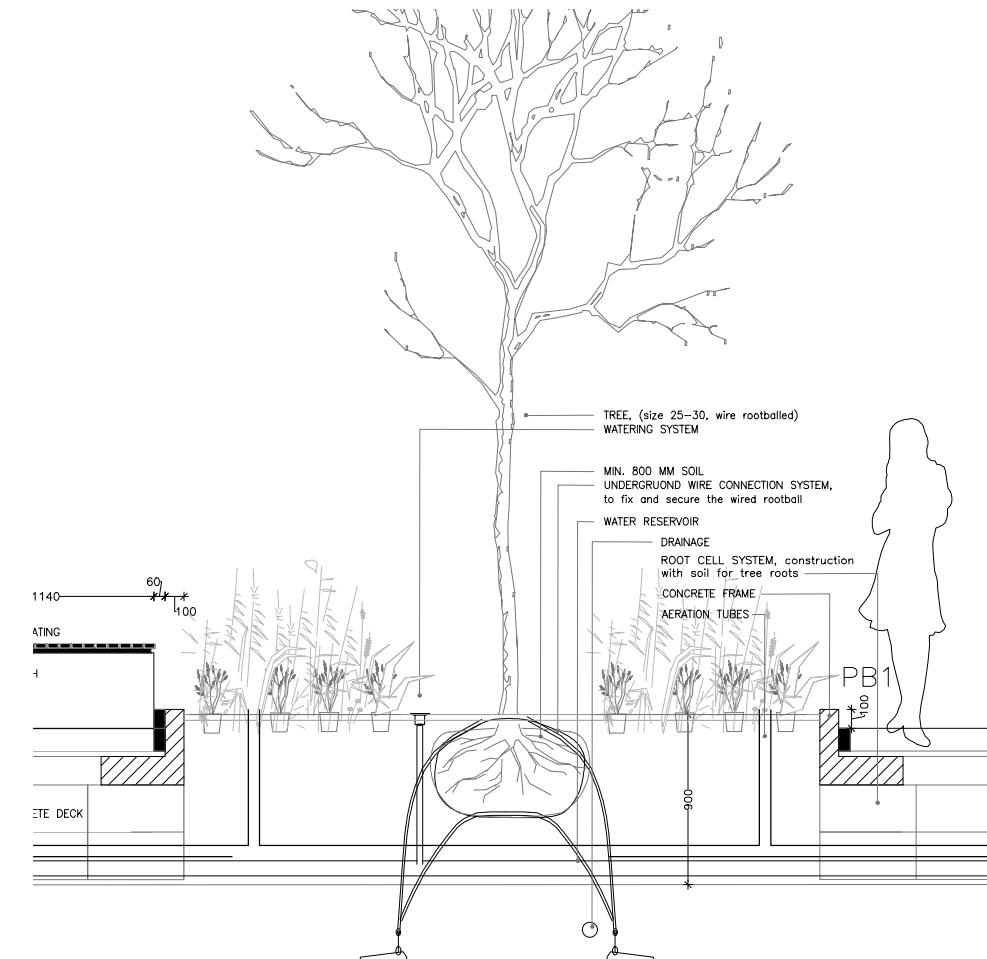


Zone A - De Straat, Section of tree plant box PB1, 1:20

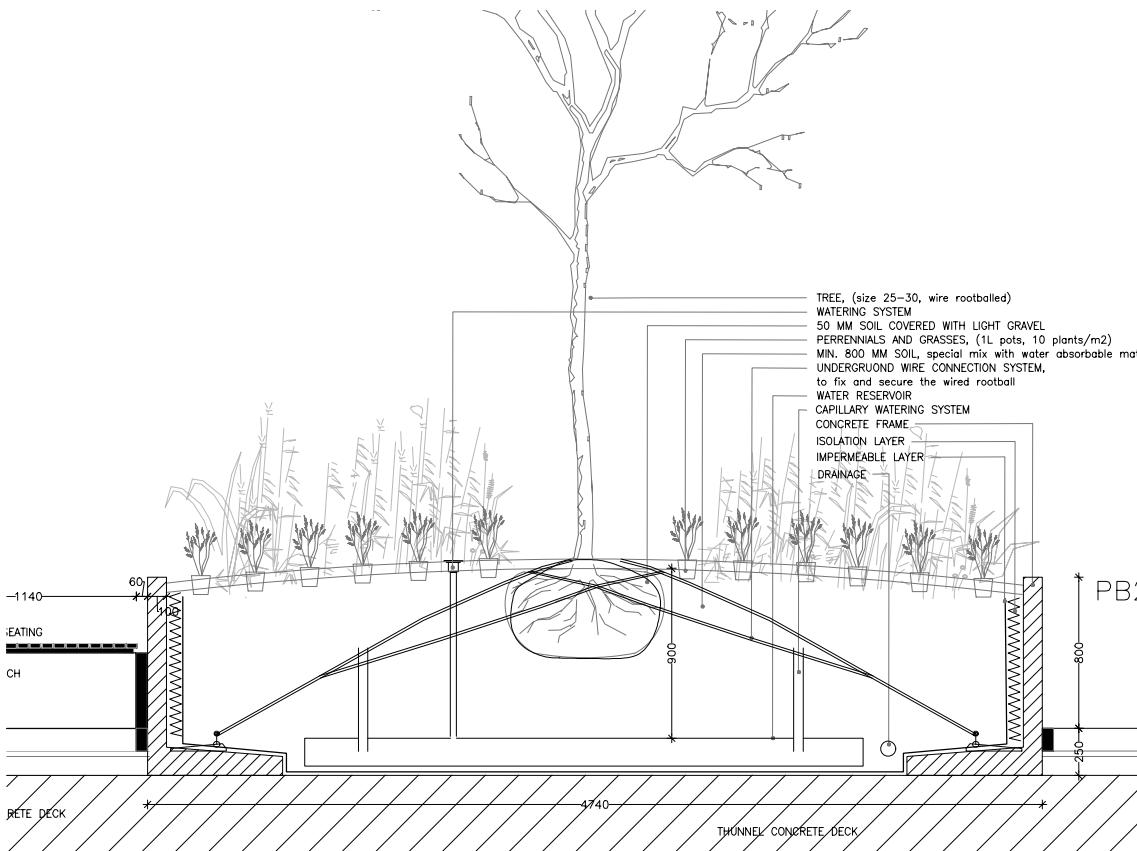


Zone B - De Vorplein, Center and De Boulevard, Section of tree planting holes, 1:20

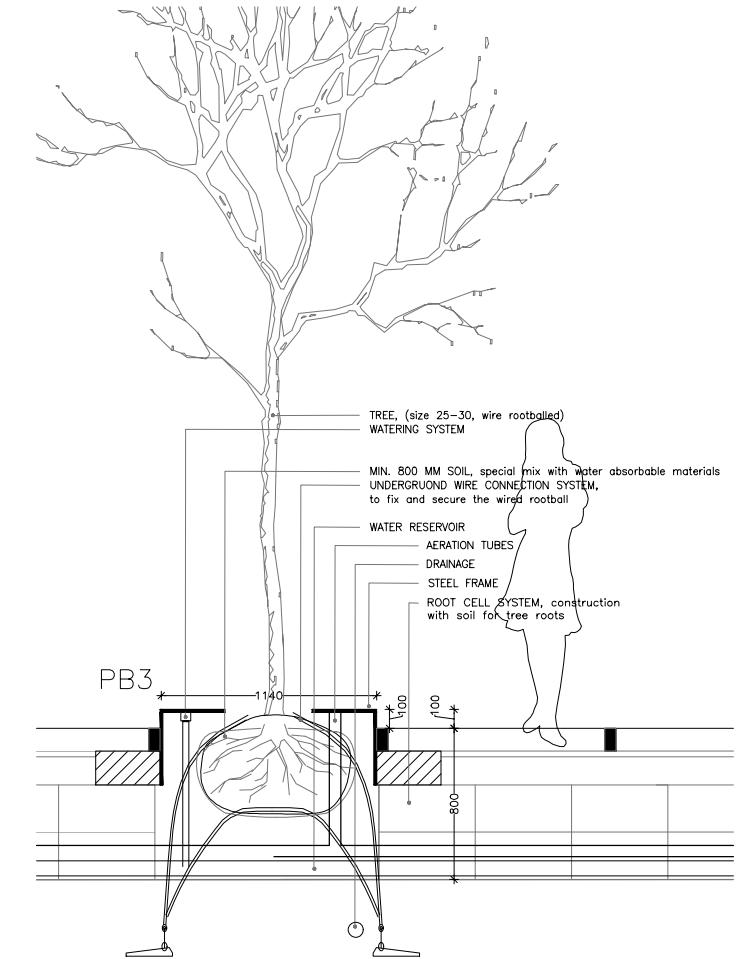

Zone C - In front of Jubelpark, Section of tree planting holes, 1:20

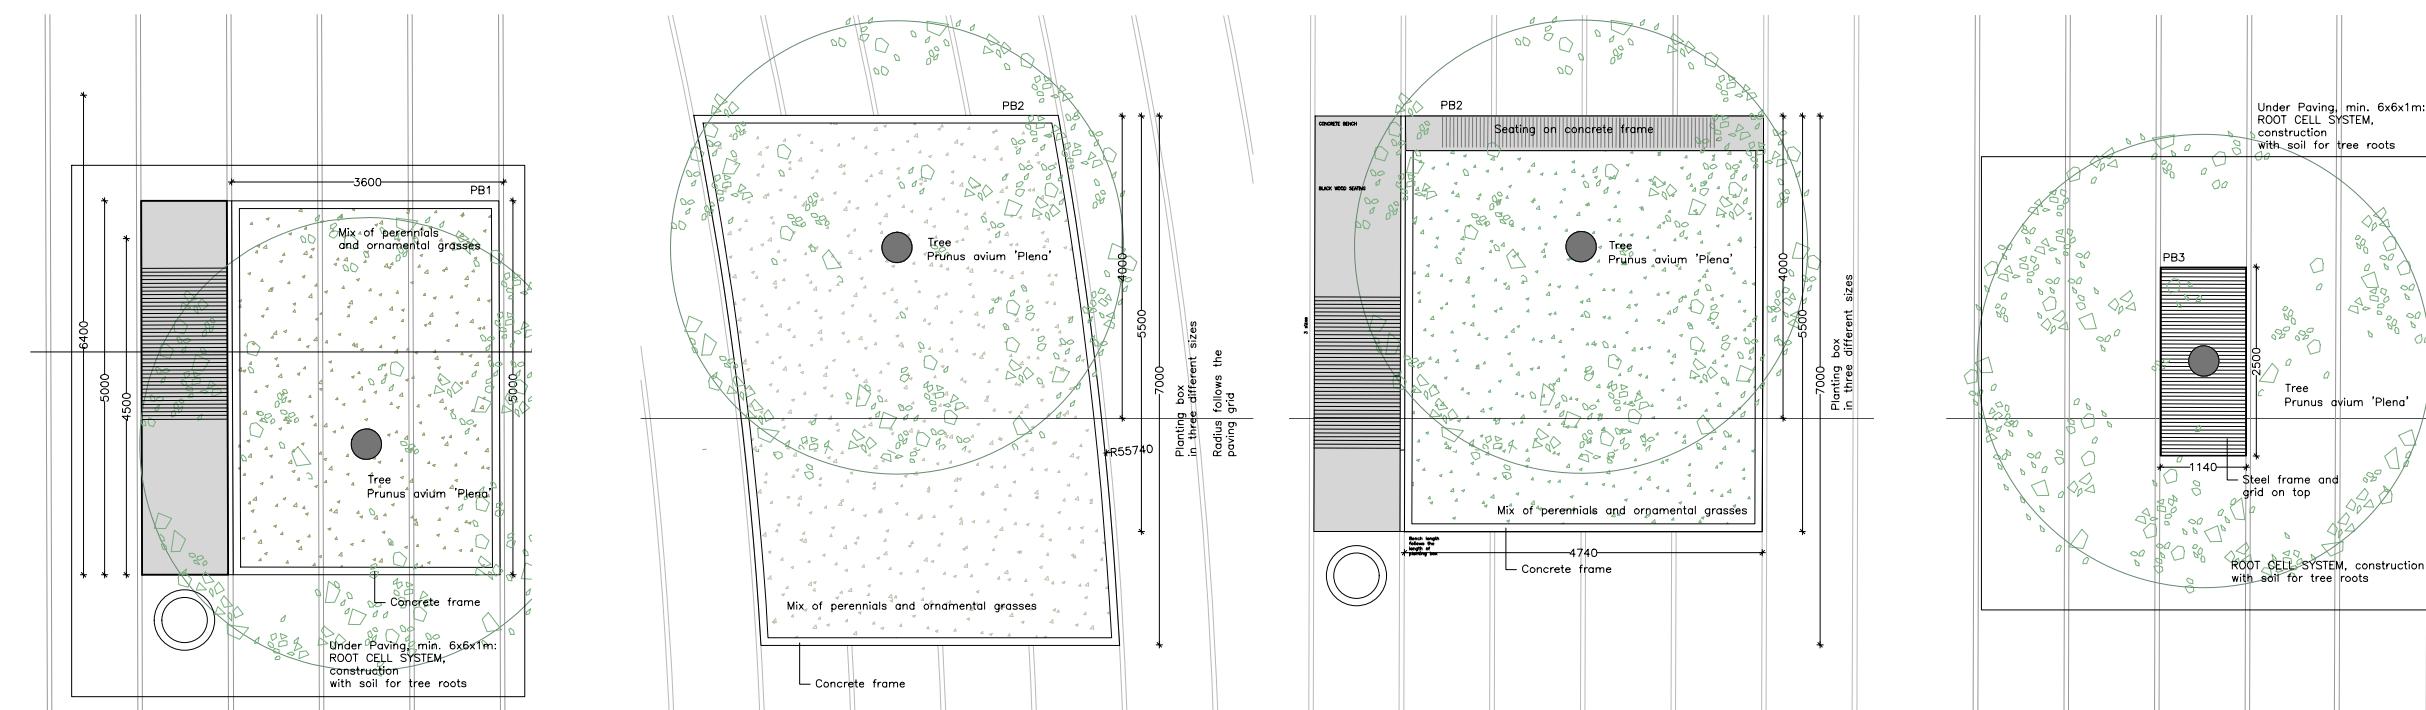


Zone A - De Straat, Plan of tree plant box PB1, 1:50

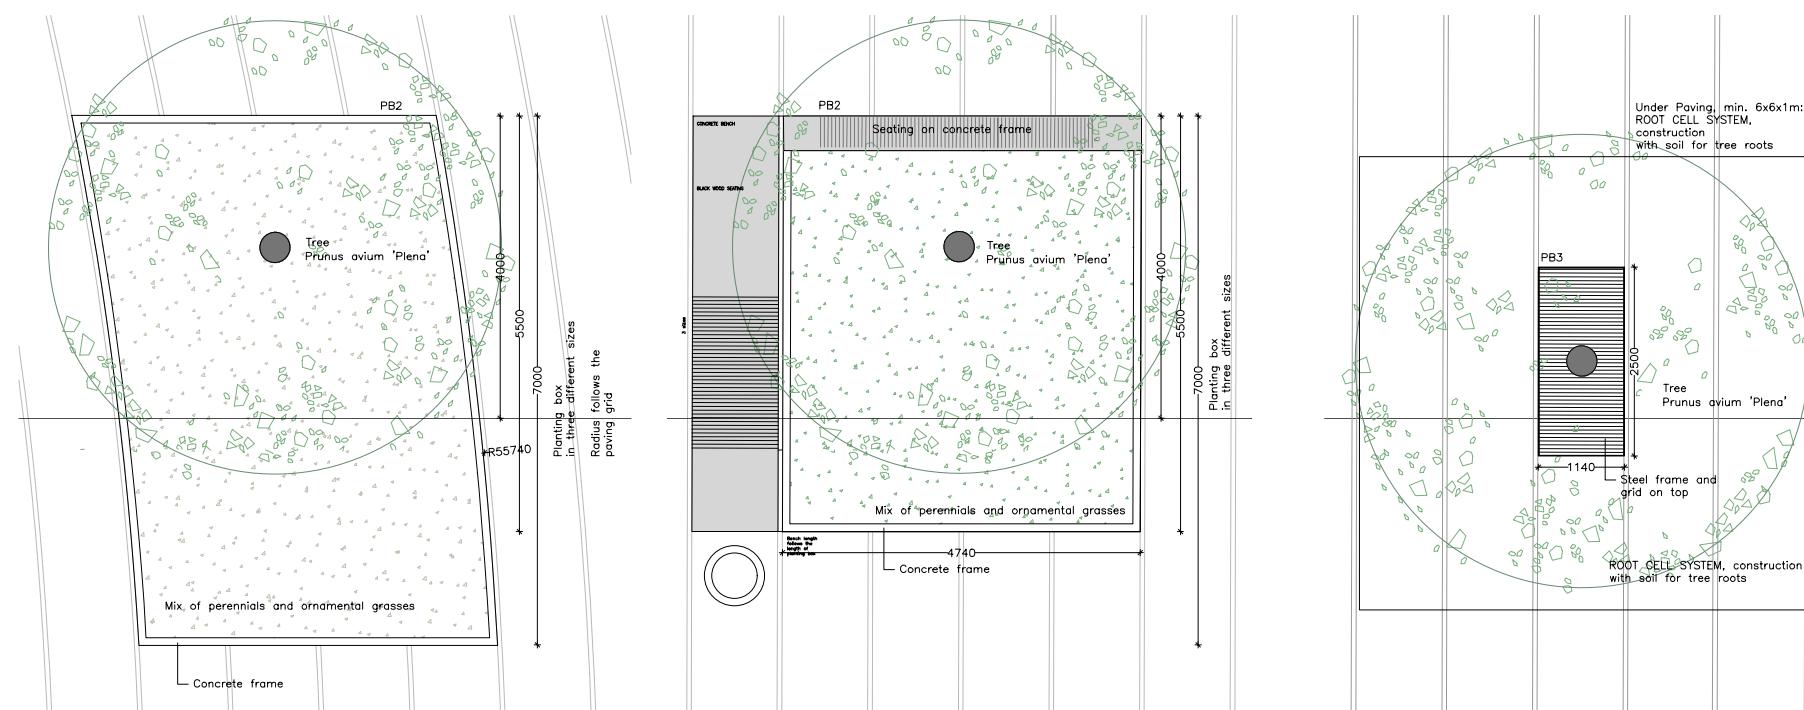

Zone B - De Vorplein, Center and De Boulevard, Plan of tree plant box PB2, 1:50

Maitre de l'ouvrage - Bouwheer				
BRUXELLES MOBILITÉ SERVICE PUBLIC RÉGIONAL DE BRUXELLES	BRUSSEL MOBILITEIT GEWESTELIJKE OVERHEIDSDEELSTUFS BRUSSEL			
Samenwerkingsakkoord tussen de Federale staat en het Brussels Hoofdstedelijk Gewest van 15/09/1993 Accord de Coopération du 15/09/1993, entre l'Etat fédéral et la Région de Bruxelles-Capitale				
Rue du Progrès 55 1210 Brussels www.mobilit.fgov.be	Rue du Progrès 55 1210 Brussels Vooruitgangstraat 55 1210 Brussels T +32 2 277.31.11 www.beliris.be			
DOSSIER N° TIW/366				
Dressé par Opgemaakt door	COBE COBE urban design Dronningensgade 29 DK-2100 Copenhagen, Denmark www.cobe.dk, T +45 3254 4300			
Vérifié par l'ingénieur Nageken door de ingenieur X. XXXXX	BRUT BRUT urban design Koningin Astridlaan 92 BE-1000 Brussel, Belgium www.brut-web.be, T +32 2 450 99 00			
Proposé par Voorgesteld door M. Aufeger / M. Andersson	BRUN MOOVE Driebeekstraat 44-101 B-2100 Antwerpen www.brunmove.be T +32(0)33 44 57 59			
Approuvé par le Conseiller-général Goedgekeurd door de Adviseur-généraal C. Nagel	UTSL ZAAK BELEIDLIJK KADVISORIËN Koninginstraat 269 BE-1030 Schaarbeek www.utsl.be, T +32 2 458 57 37			
<i>PRELIMINARY 12-02-2019</i>				
Modifications / Wijzigingen	F E D C B A Index Date / Datum			
Détails de plantation materials, types, systems etc.				
Plant details materials, types, systems etc.				
Echelle Schaal	Date Datum	Stade Stadium	N° Plan Nr Plan	Index Index
1:20/50	22-02-2019	PU / SV	RSP-K01-H4-EX-N920	

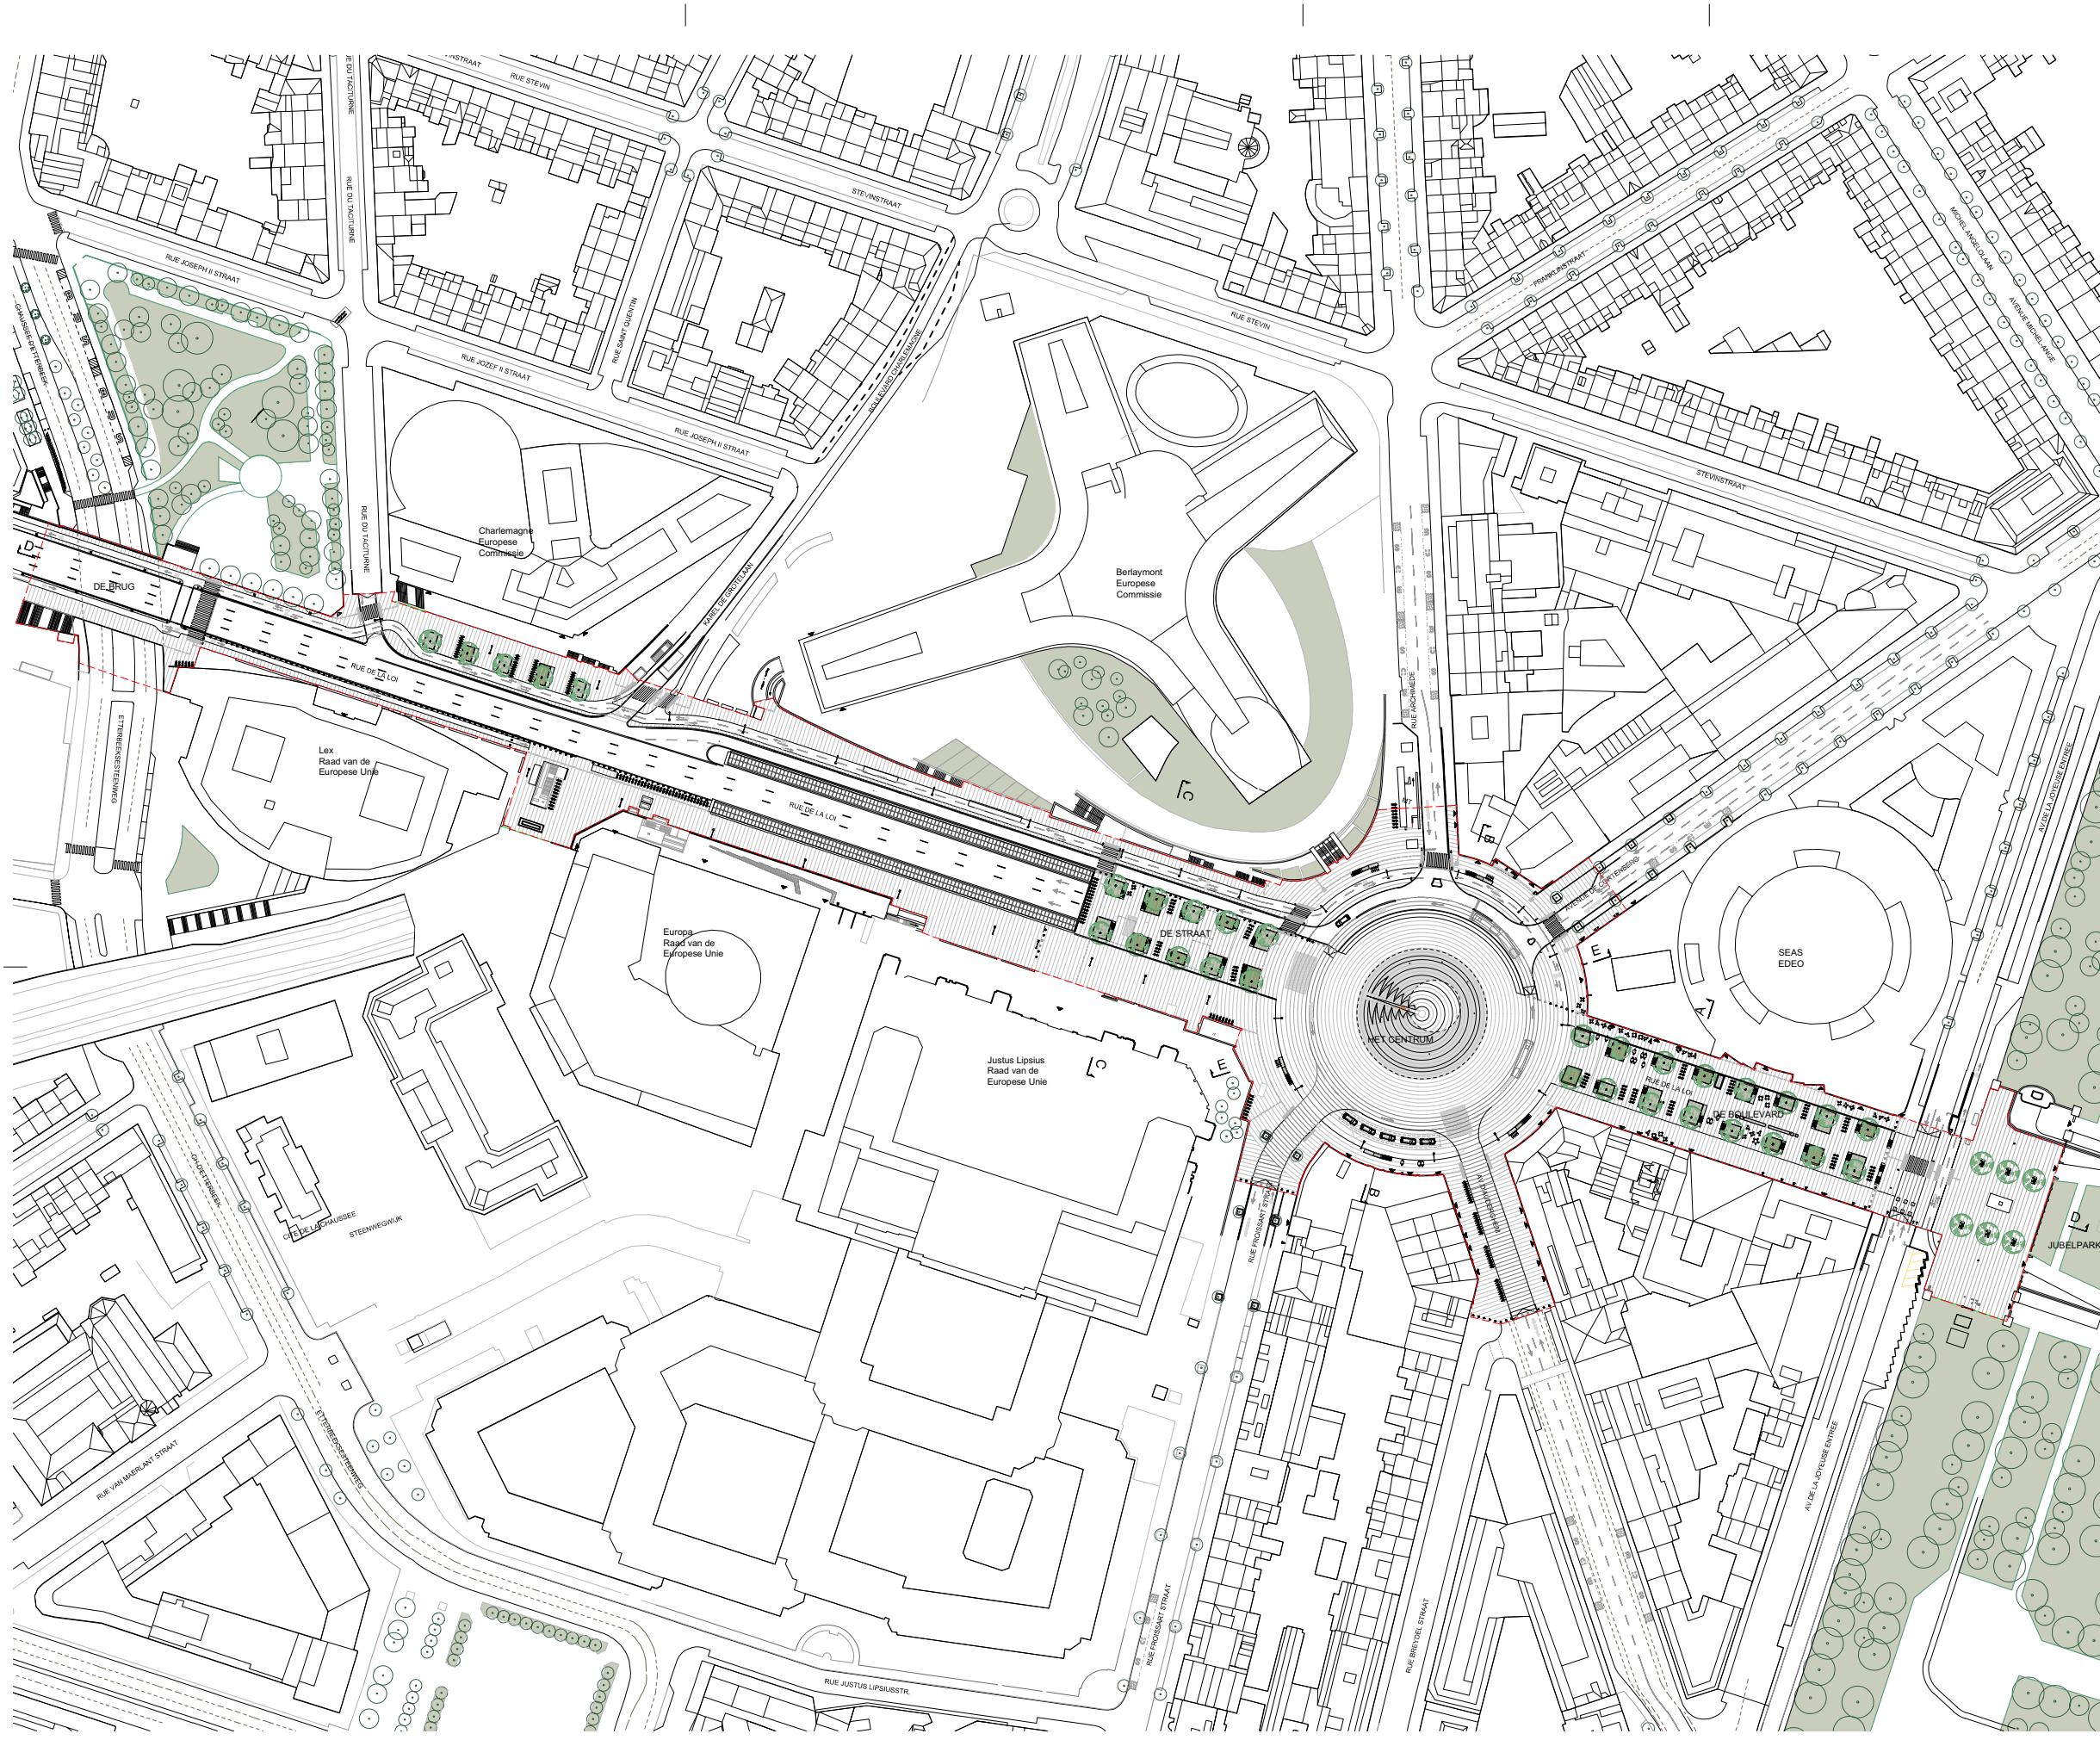

LEGEND

SIGNATURE	DESCRIPTION
	PROJECT BORDER
	Agora/Centrum
	Boulevard/Vorplein
	Buslane
	Asphalt
	Bike Parking
	Green Roof
	TREE, NEW TREE, EXIST.

Maître de l'ouvrage - Bouwheer

BRUXELLES MOBILITÉ
SERVICE PUBLIC RÉGIONAL DE BRUXELLES

BRUSSEL MOBILITEIT
GEWESTELIJKE OVERHEIDSDEINST BRUSSEL

beliris
POUR BRUXELLES
VOOR BRUSSEL

Samenwerkingsakkoord tussen de Federale staat en het Brussels Hoofdstedelijk Gewest van 15/09/1993
Accord de Coopération du 15/09/1993, entre l'Etat fédéral et la Région de Bruxelles-Capitale

Rue du Progrès 55 1210 Bruxelles
Vooruitgangstraat 55 1210 Bruxelles
T : 02/277.3111
www.mobilit.fgov.be
www.beliris.be

ROBERT SCHUMANPLEIN
Point de rencontre Europe
Bruxelles


ROBERT SCHUMANPLEIN
Trefpunt Europa
Brussel

DOSSIER N°
TIW/366

Dressé par Opgemaakt door	COBE Orebygade 4-6 DK-2150 Copenhagen, Denmark www.cobe.dk, T +45 3254 4300	BRUT arkitektur + design Boulevard Anspach 92 BE-1000 Brussel, Belgium www.brut-web.be, T +32 2 450 99 90	Vérifié par l'ingénieur Nagekeken door de ingenieur X. XXXXX
Proposé par Voorgesteld door	ARE Atelier RUMTELIJKE ruimte Grootenhof 150 B-2100 Antwerpen www.arewonen.be T+32(0)3 44 57 59	UTSL Koningsstraat 369 BE-1030 Schaerbeek www.utsl.be T +32 3 458 57 37	Approuvé par le Conseiller-général Goedgekeurd door de Adviseur-généraal C. Nagel

PRELIMINARY 12-02-2019
F
E
D
C
B
A


Modifications / Wijzigingen
Index Date / Datum



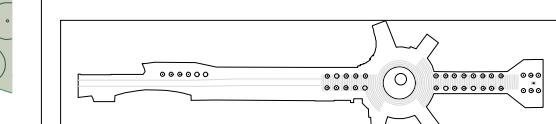


Plan d'aperçu
Nouvelle situation

Overzichtsplan
Nieuwe situatie

Echelle Schaal	Date Datum	Stade Stadium	N° Plan Nr Plan	Index Index
1:1000	22-02-2019	PU / SV	RSP-K01-H1-E0-N100	

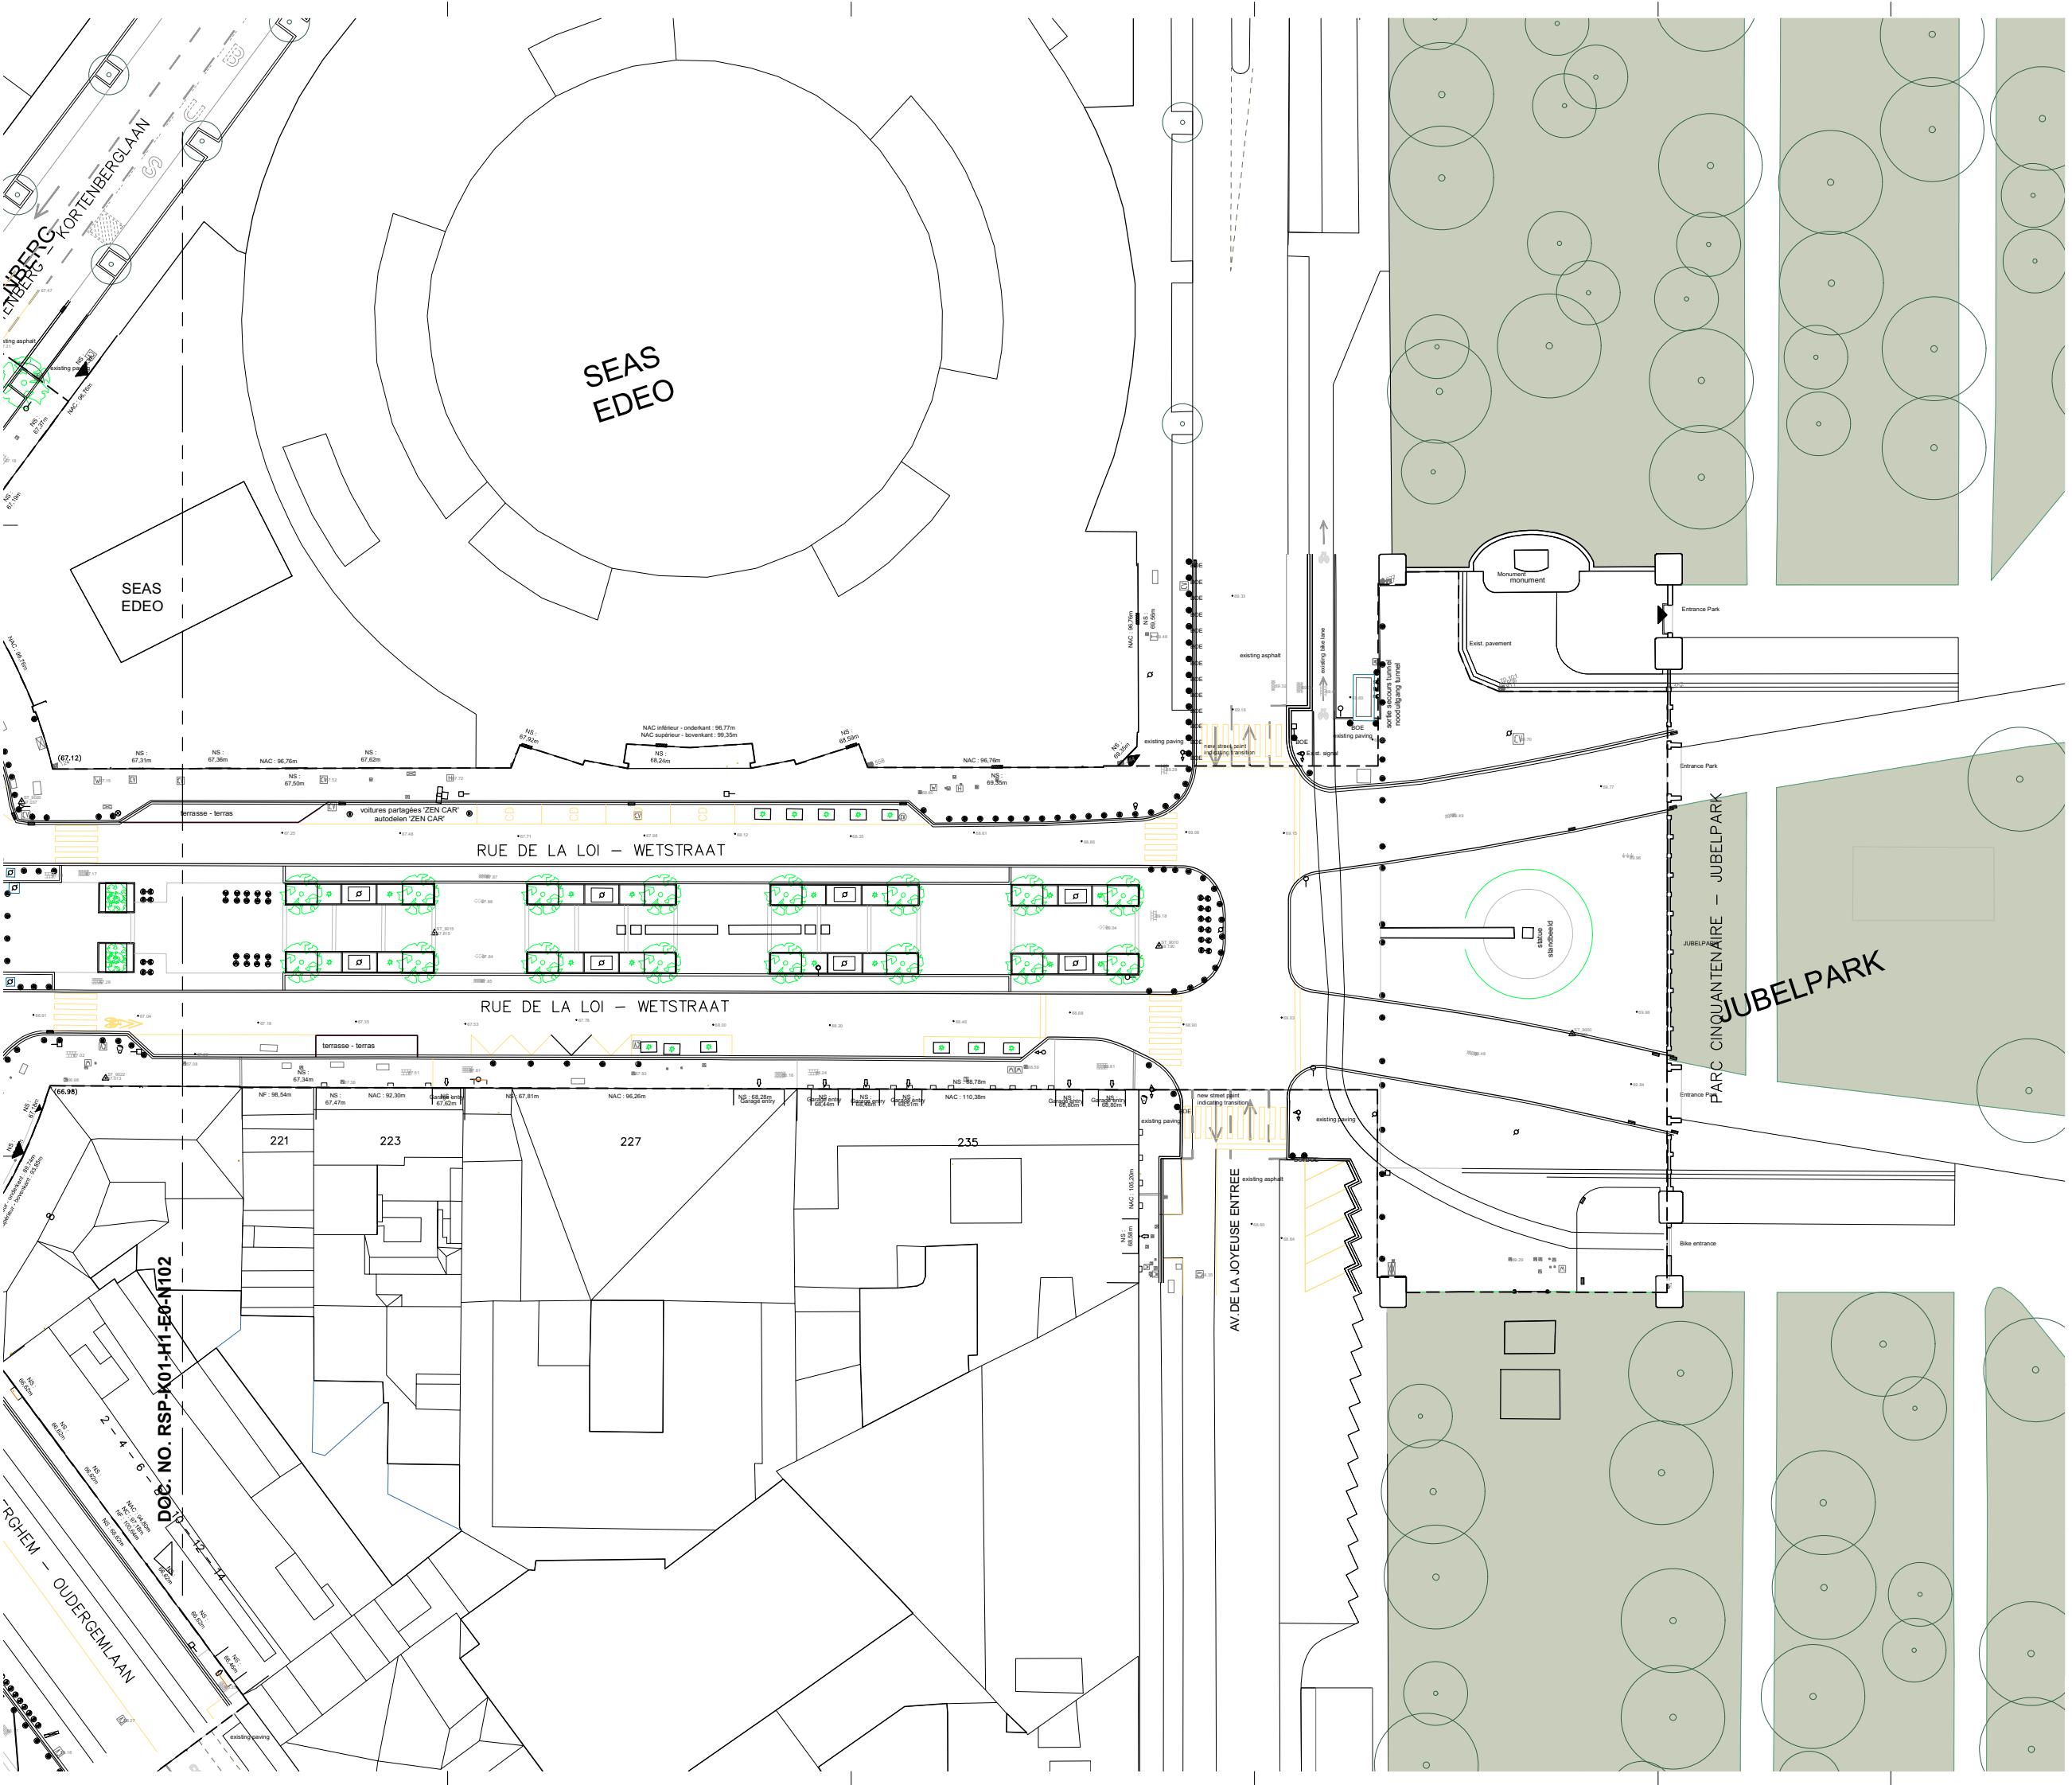

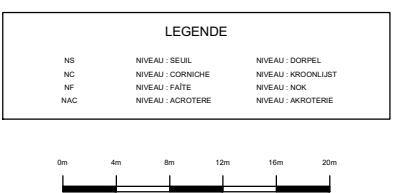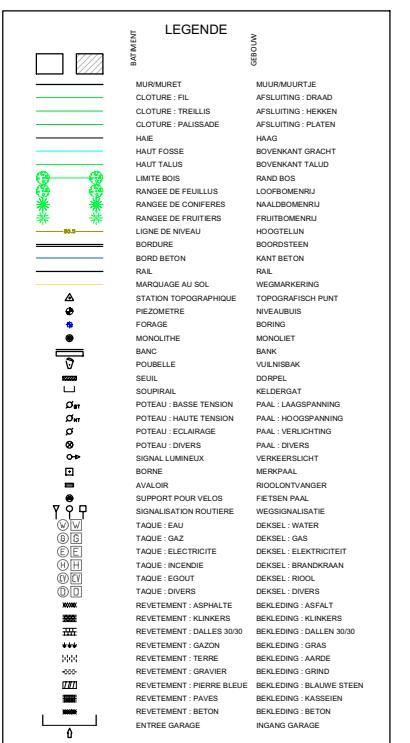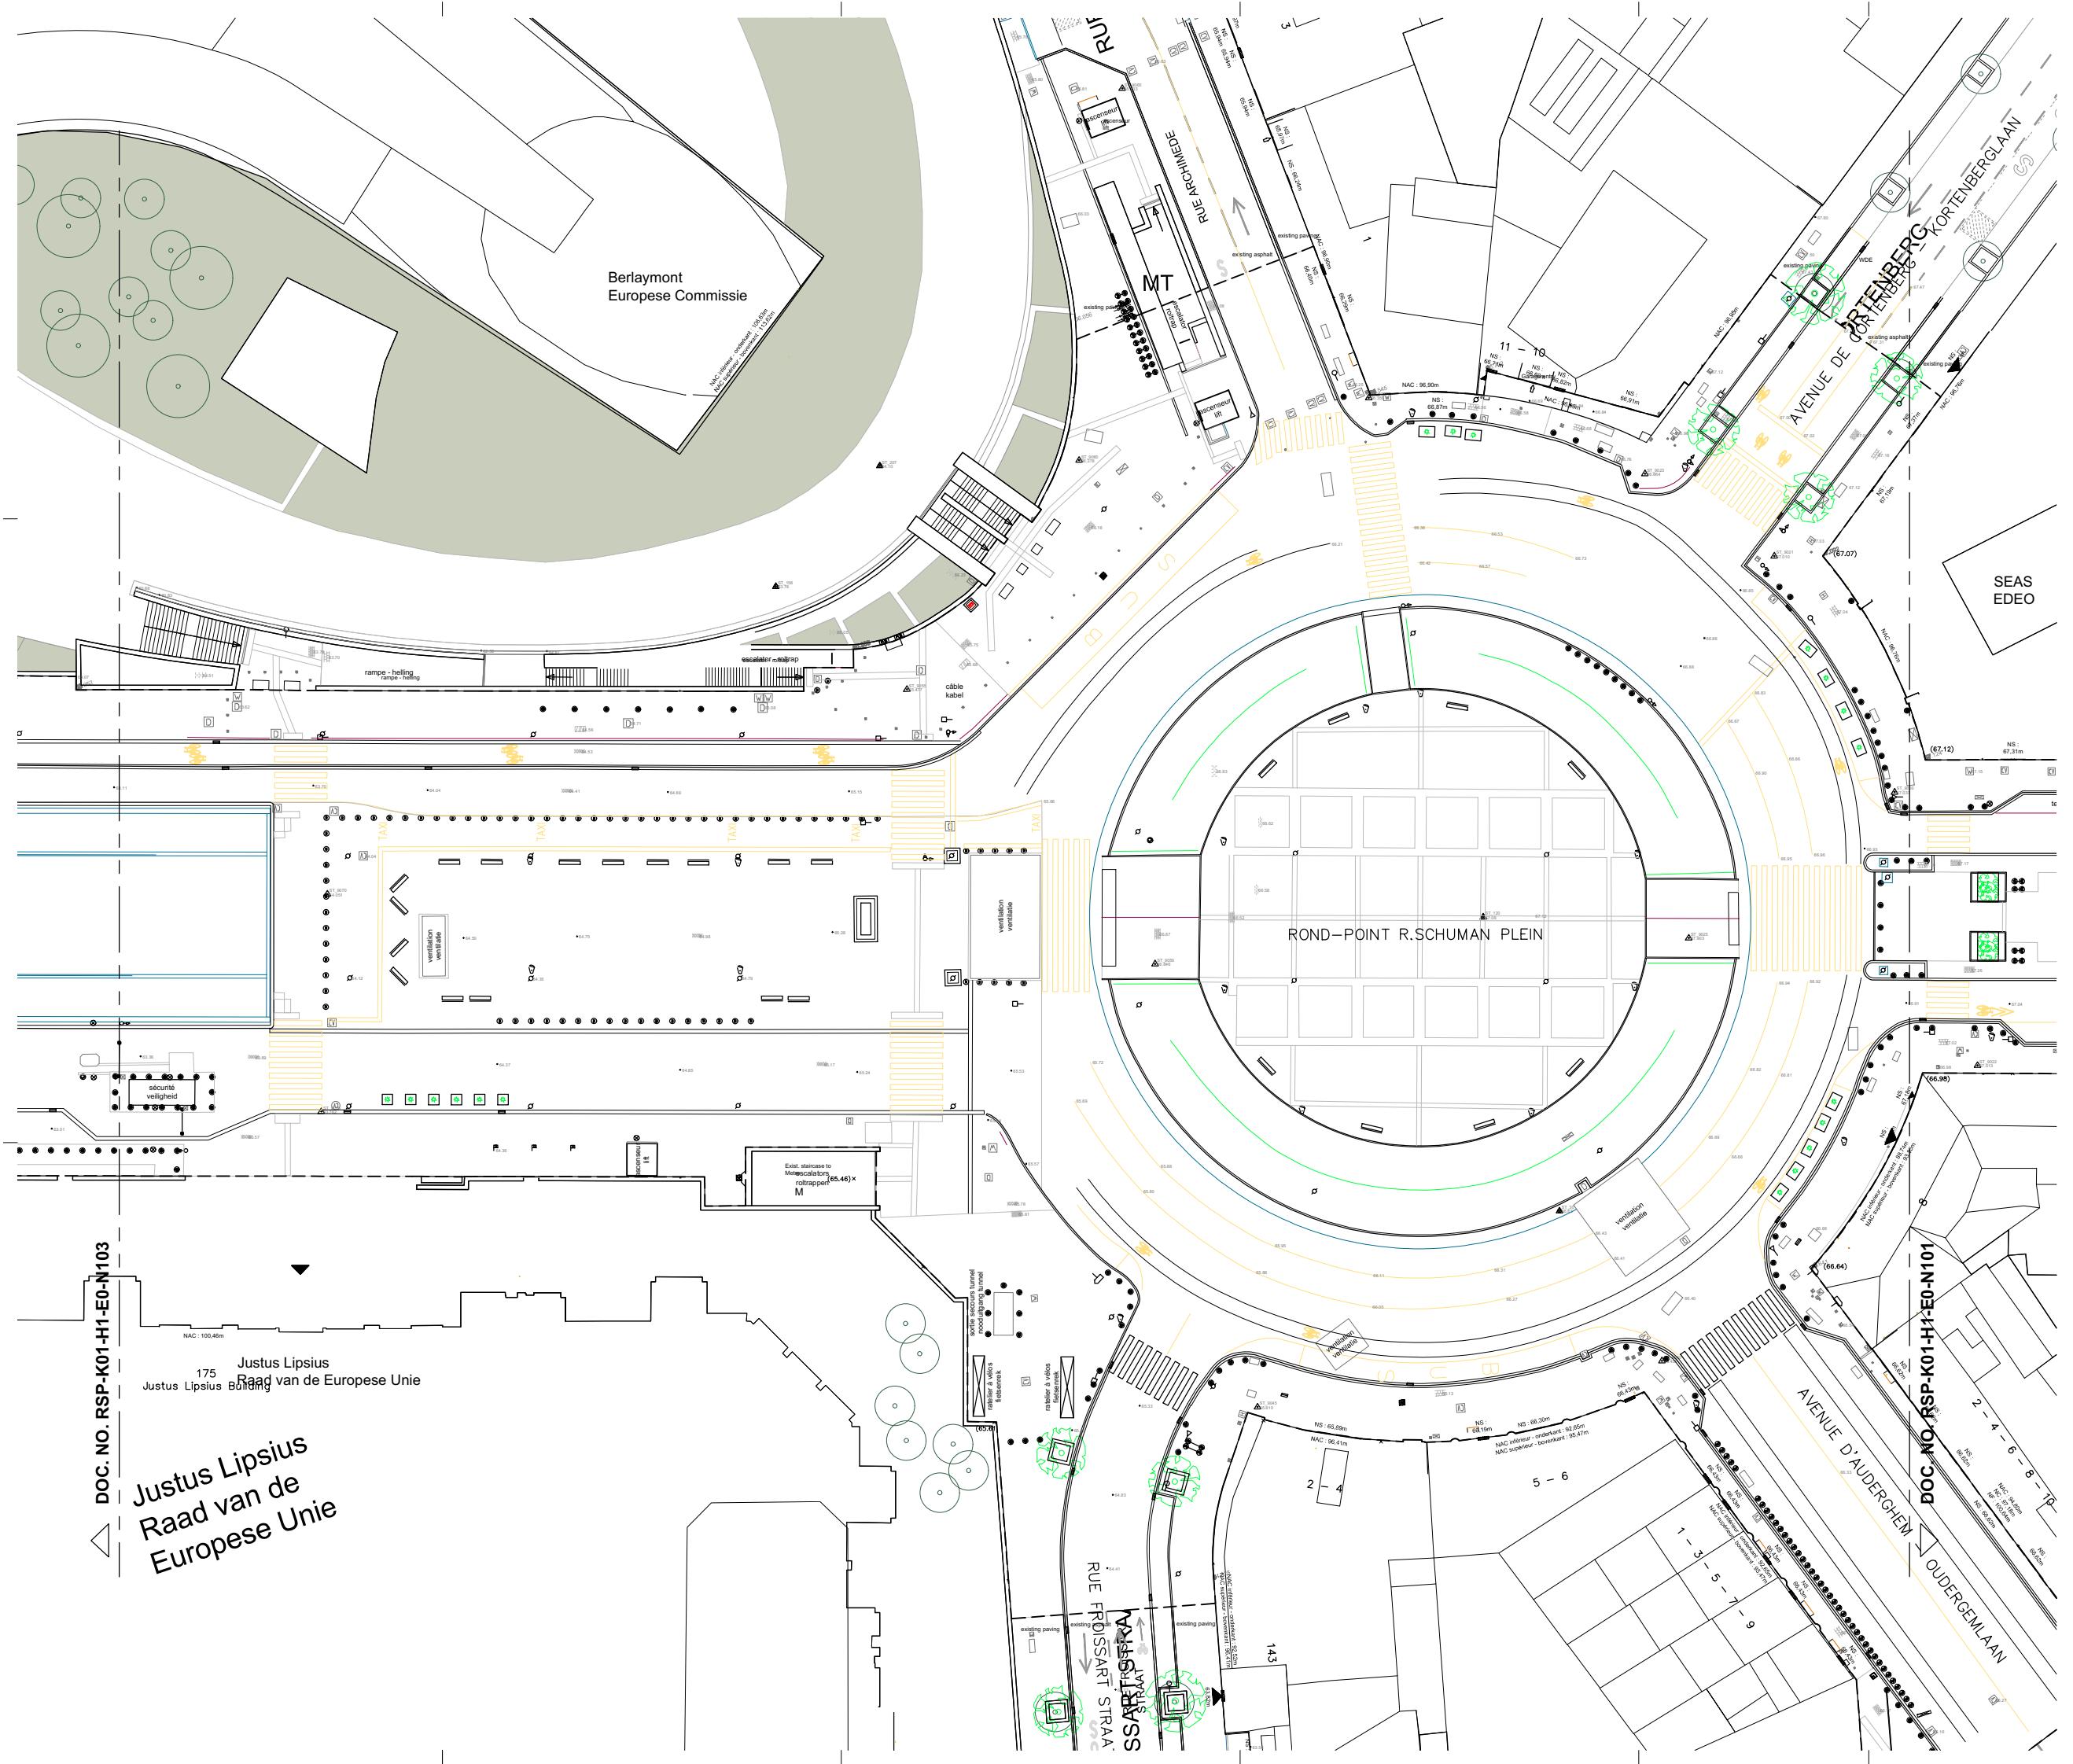

SYSTEME DE COORDONNÉES - COORDINATENSISTEEM

- XY : Coordonnées Lambert LB72 (GPS - BEREF)
- Z : Décimale Niveauën General (GPS - BEREF)
- Zweedse Algemeene Waterpassing (GPS - BEREF)

DESSINE PAR / GETEKEND DOOR :
Bureau de Topographie et d'Expérimentation
Topographe en chef: M. Huon
TENSEN & HUON s.p.r.l. b.v.b.a.

Topografische opmeting / Bestaande toestand
from Tensen & Huon
Date: 08.06.2018

Maître de l'ouvrage - Bouwheer

beliris
POUR BRUXELLES VOOR BRUSSEL

BRUXELLES MOBILITÉ
SERVIE PUBLIC RÉGIONAL DE BRUXELLES

GEWELTELIKE OVERHEIDENHOF BRUSSEL

Samenwerkingsakkoord tussen de Federale staat en het Brussels Hoofdstedelijk Gewest van 15/09/1993
Accord de Coopération du 15/09/1993 entre l'Etat fédéral et la Région de Bruxelles-Capitale

www.mobilit.be
Rue de Progrès 82 1010 Bruxelles
Voorburgstraat 99 1010 Bruxelles
T +32 2 227 31 11

ROBERT SCHUMANPLAAT
Point de rencontre Europe
Bruxelles

ROBERT SCHUMANPLAAT
Trefpunkt Europa
Brüssel

DOSSIER N°
TIW/366

Dressé par
Opgekomen door

COBE
Dienststraat 4, 2
DK-2600 Antwerpen, Denmark
www.cobe.dk, T +45 3254 4320

BRUT
Rue Antoine Demarteau 52
B-1000 Bruxelles
www.brut.be, T +32 2 459 99 00

Verifié par l'ingénieur
X. Nagaoka

Proposé par
Approuvé par
M. Auguste J. M. Andersson

Approuvé par le Conseiller-général
C. Nagel

PRELIMINARY 12-12-2019


Modifications / Wijzigingen


Index / Date / Datum

Situation existante
Het Centrum

Bestaande toestand
Het Centrum


Echelle / Schaal	Date / Datum	Stade / Stadium	N° Plan / Nr Plan	Index / Index
1/200	22-02-2019	PU / SV	RSP-K01-H1-E0-N102	

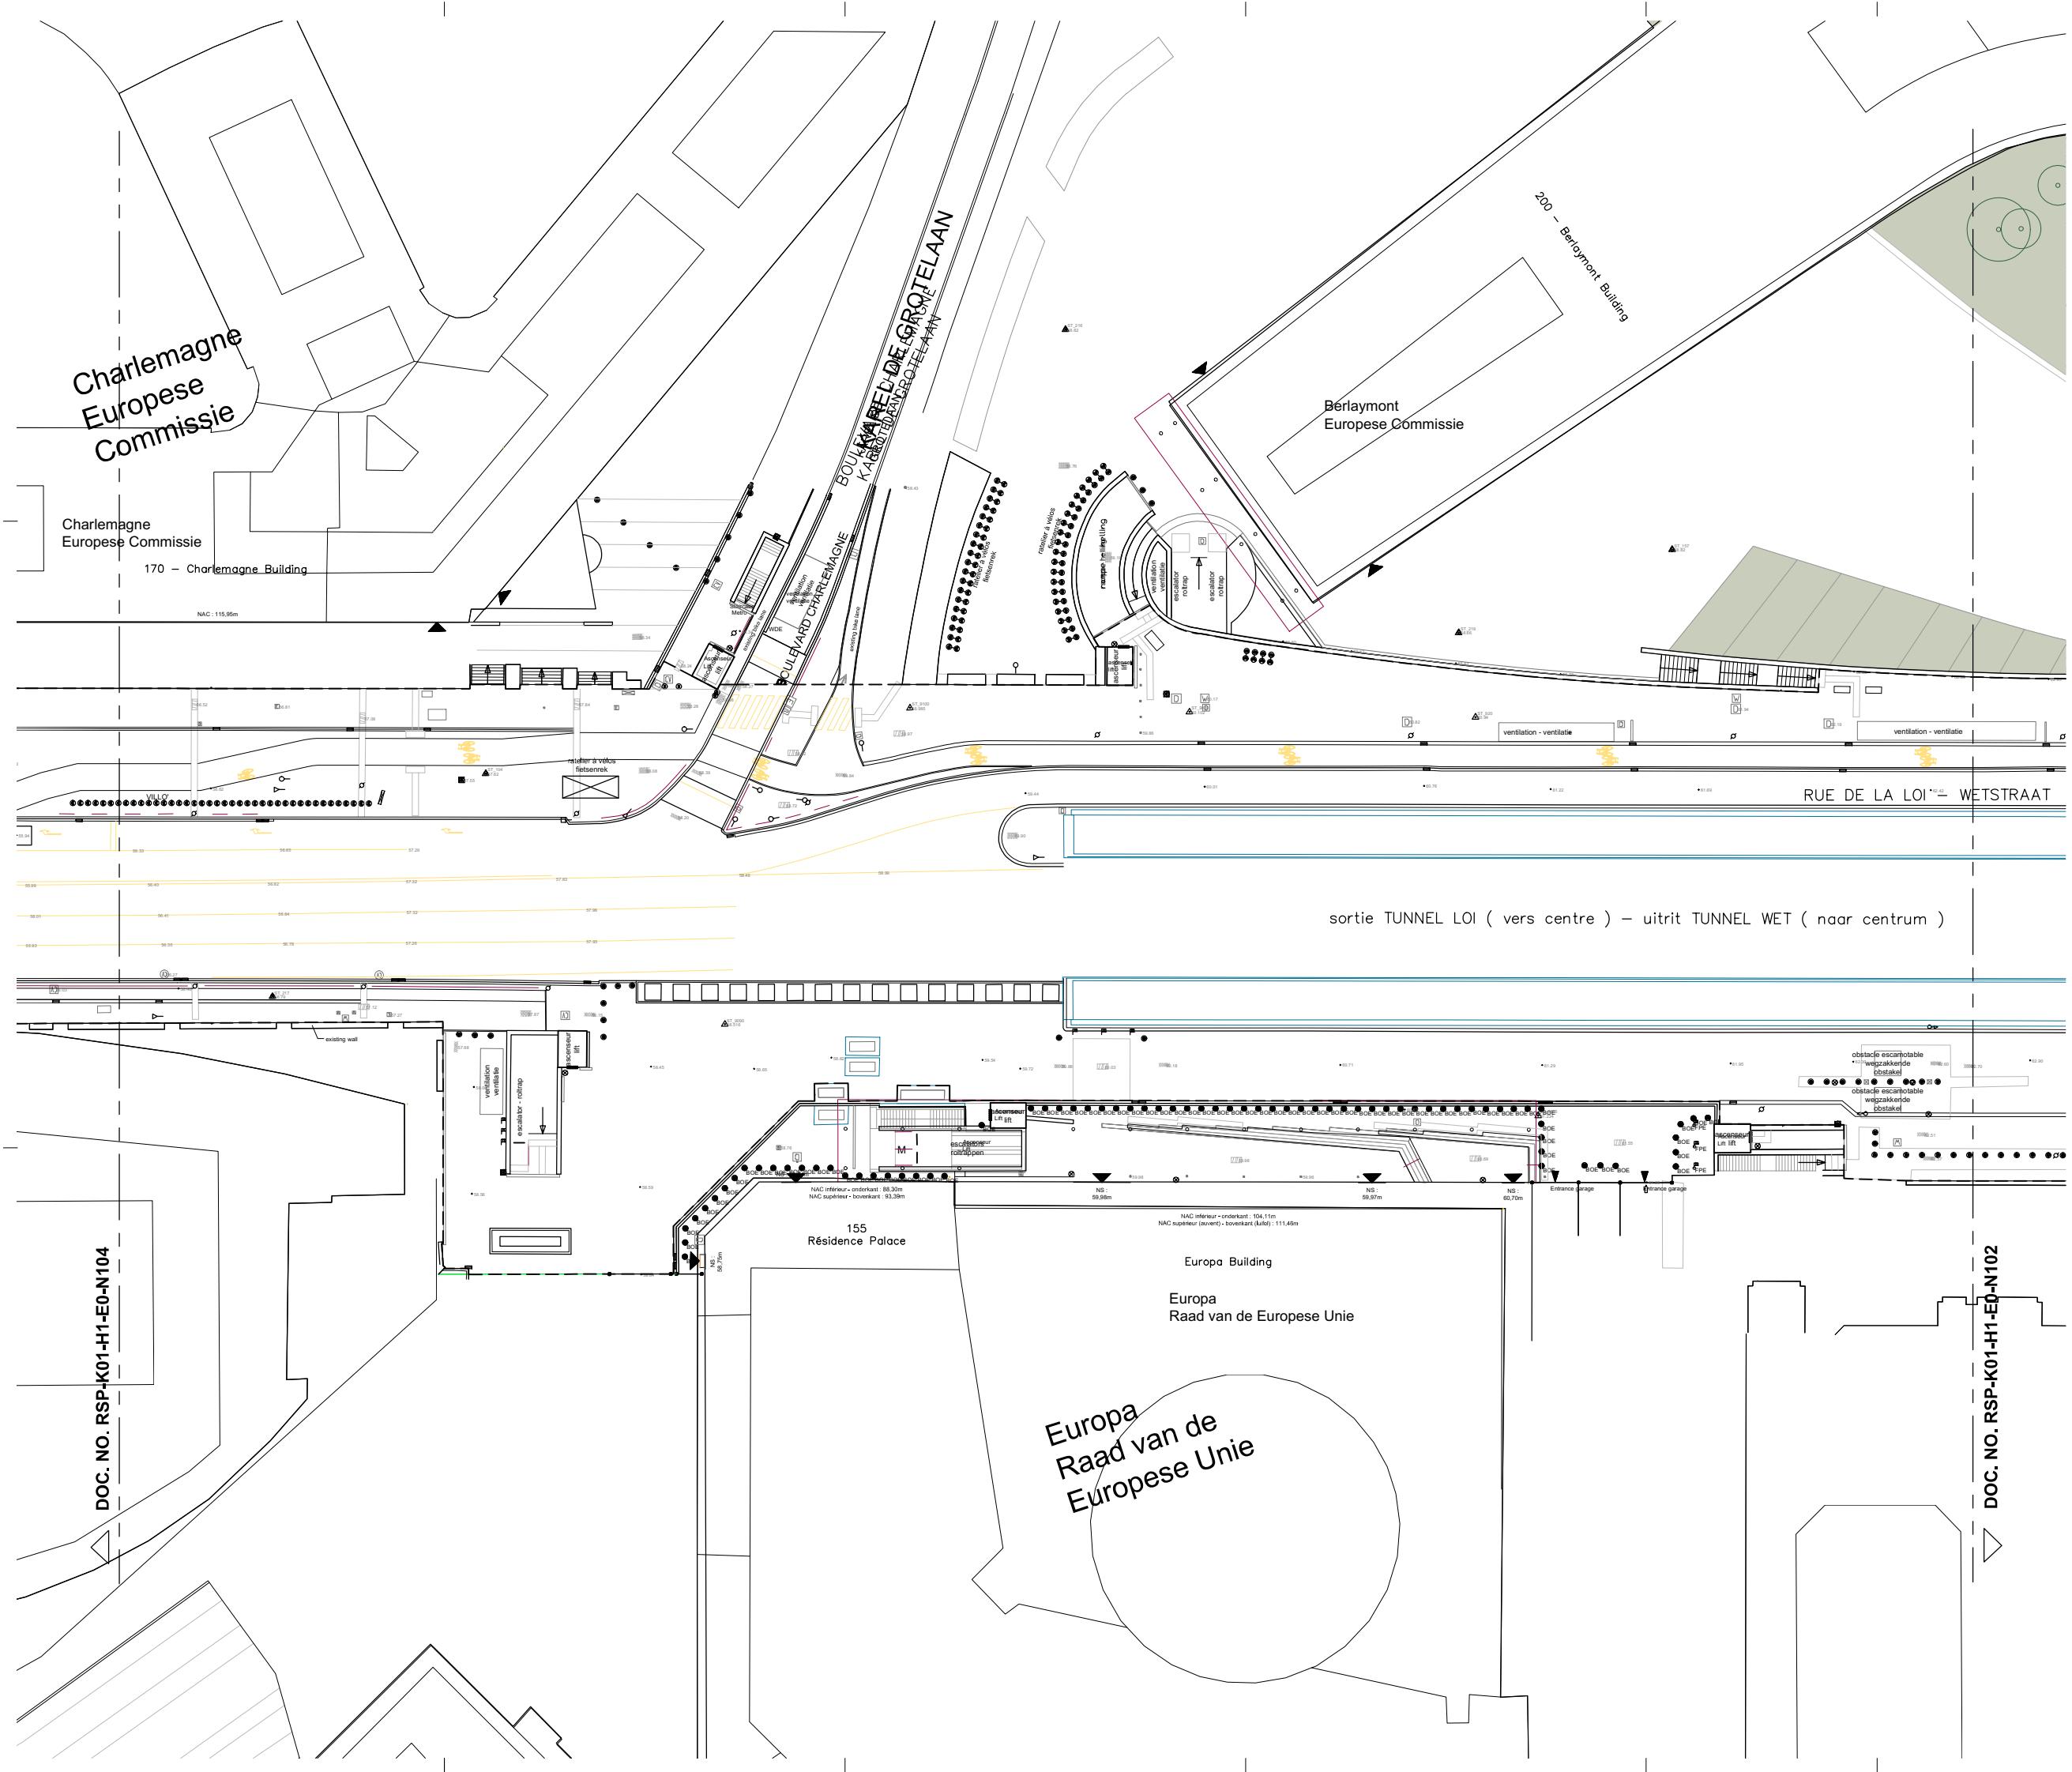

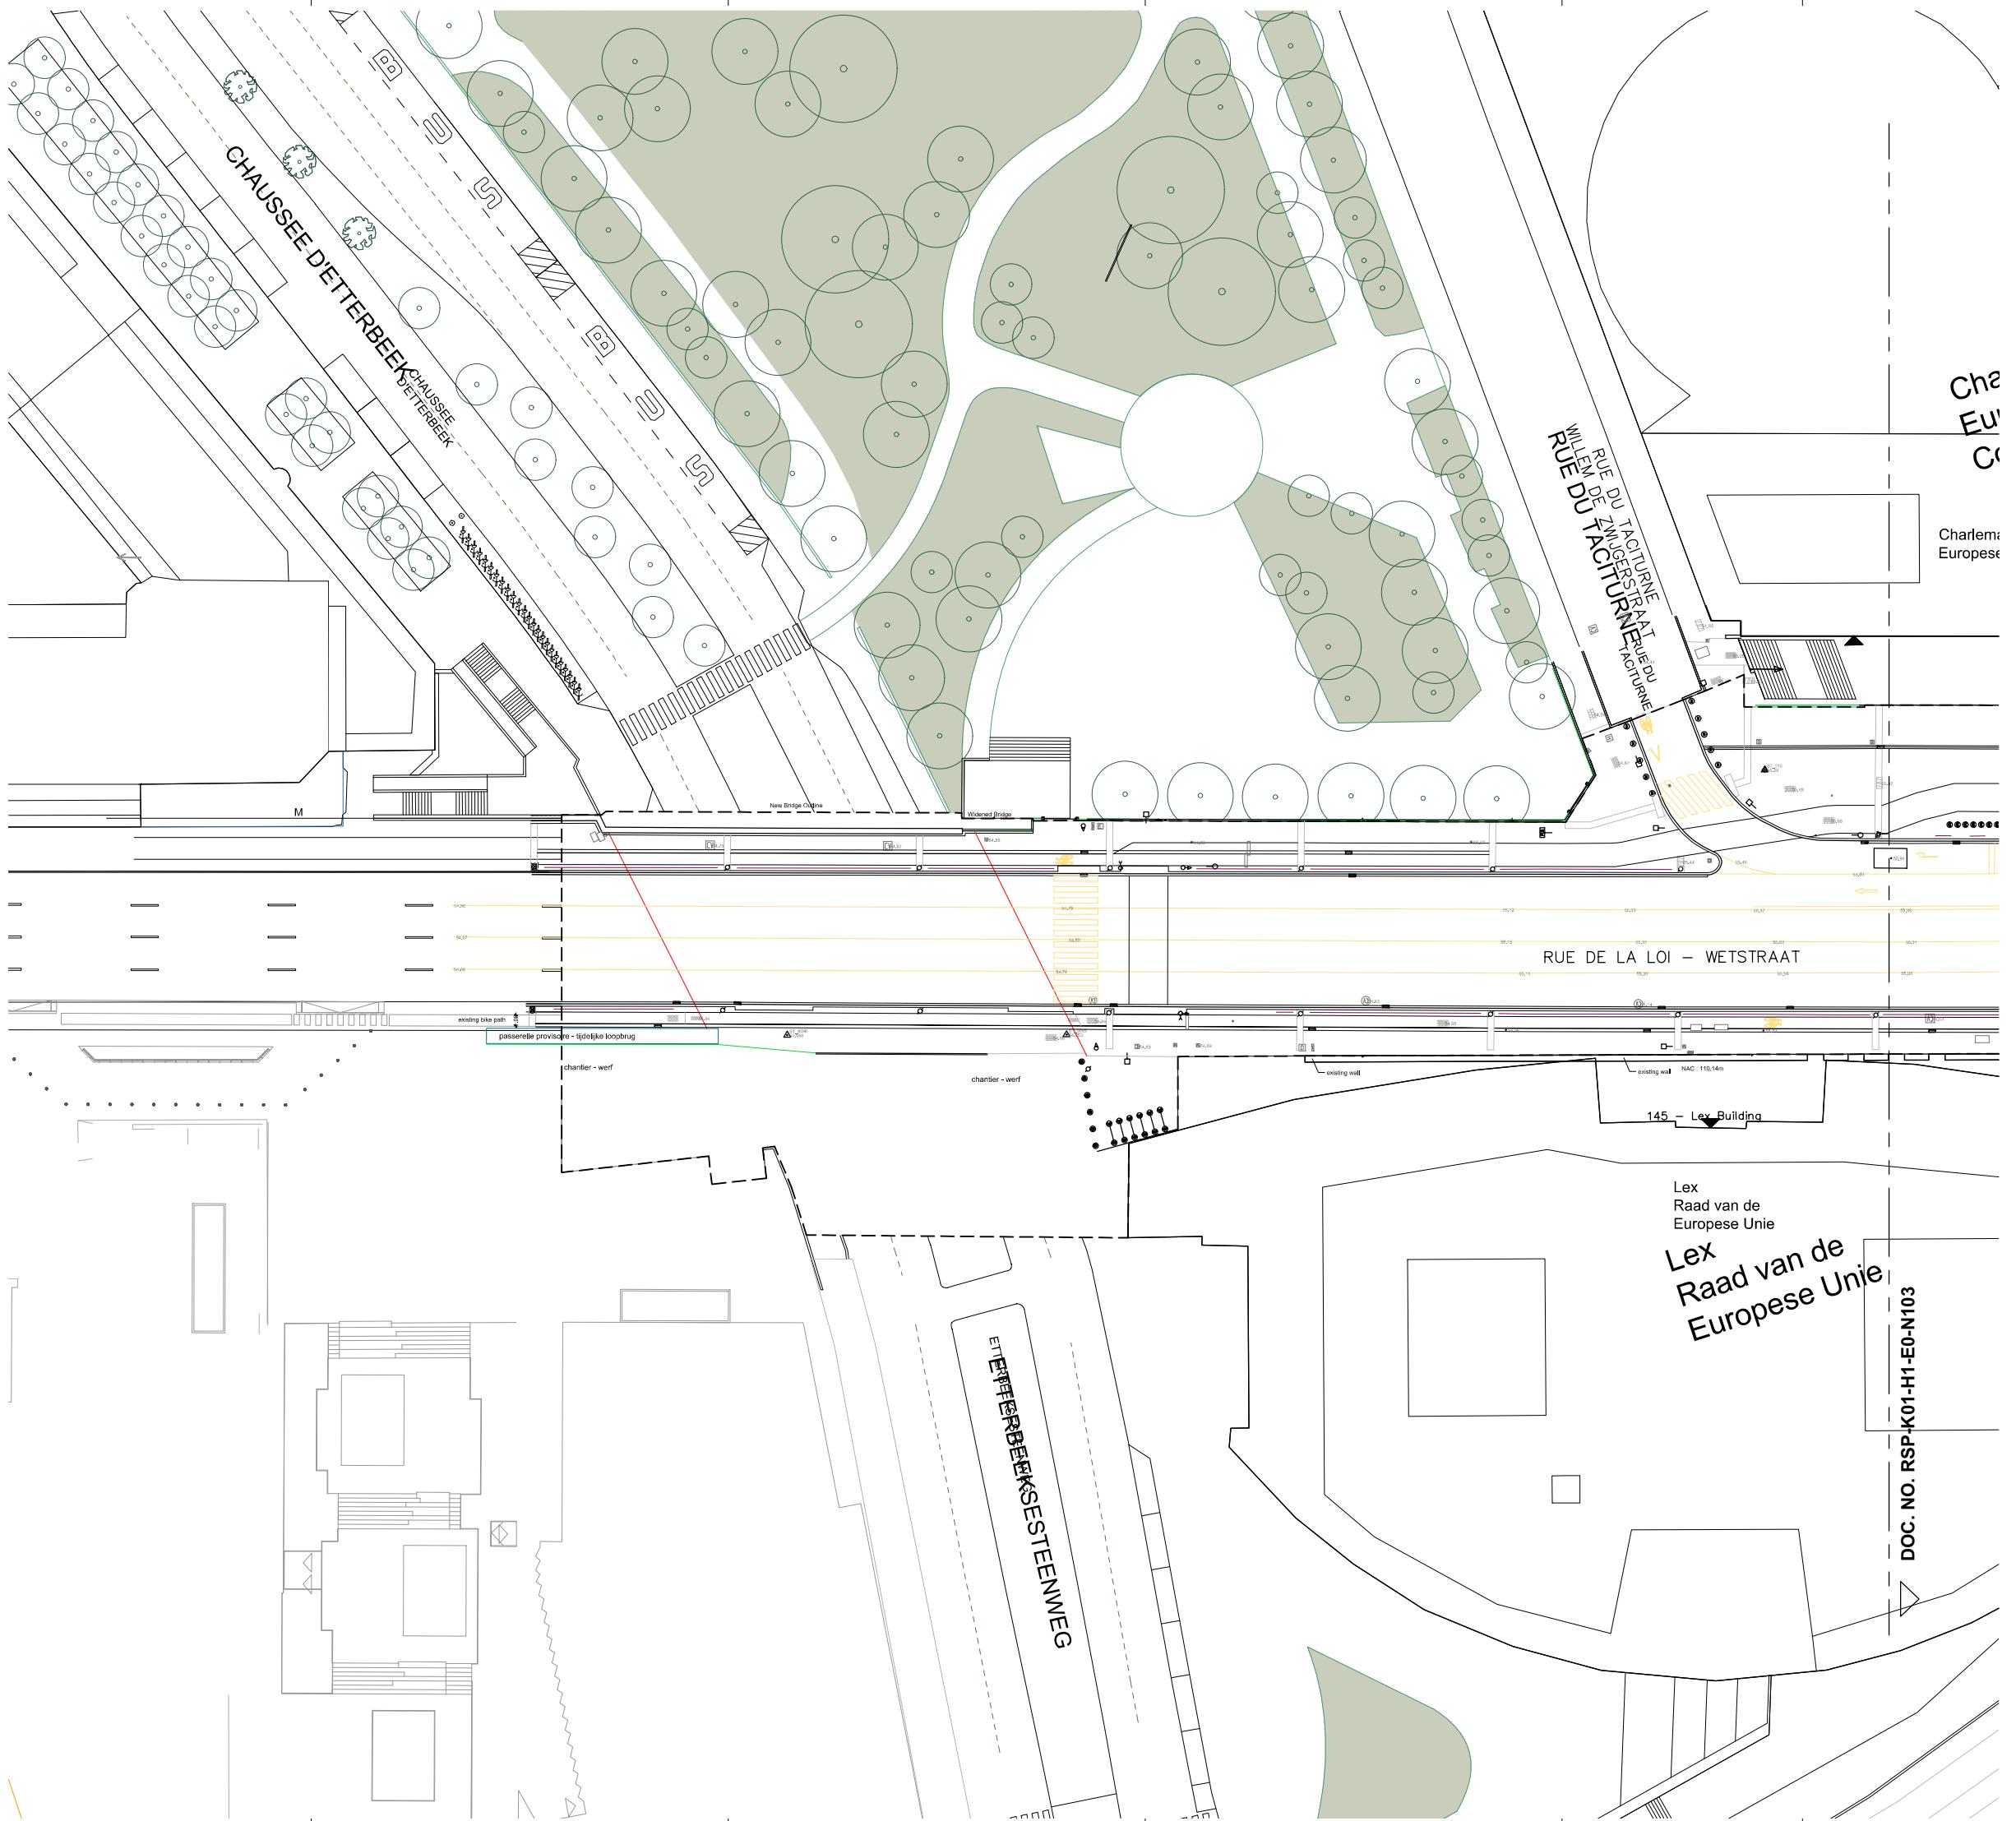

LEGENDE	
	MUR MUR
	CLOTURE RL
	CLOTURE TRELLIS
	CLOTURE PALESSADE
	HAE
	HAUT FOSSE
	HAUT TALUS
	LIMITE BOIS
	RANGEE DE FEUILLUS
	RANGEE DE CONFIERES
	RANGEE DE FRUITERS
	LIGNE DE NIVEAU
	BORDURE
	BORD BETON
	RAIL
	MARQUAGE AU SOL
	STATION TOPOGRAPHIQUE
	PIEZOMETRE
	FORAGE
	MONOLITH
	BAR
	POURRELLE
	SEJIN
	SOUPIRAL
	POTEAU / BASSE TENSION
	POTEAU / HAUTE TENSION
	POTEAU / ECLAIRAGE
	POTEAU / DIVISÉ
	SIGNAL LUMINEUX
	BORNE
	AVALOR
	SUPPORT POUR VELOS
	SIGNALISATION ROUTIERE
	TAGUE - EAU
	TAGUE - GAZ
	TAGUE - INCENDIE
	TAGUE - EGOUT
	TAGUE - RESEAUX
	REVETEMENT ASPHalte
	REVETEMENT KLINKERS
	REVETEMENT - DALLEN 30/30
	REVETEMENT - GAZON
	REVETEMENT - TERRE
	REVETEMENT - GRAVIER
	REVETEMENT - PIERRE BLEUE
	REVETEMENT - PAVES
	REVETEMENT - BETON
	ENTREE GARAGE
	KUURHUIJTJE
	ASLUSLING : DRAAD
	ASLUSLING : HAKKEN
	ASLUSLING : PLATEN
	HAAG
	BOVENKANT CRACHT
	BOVENKANT TALUD
	RAND BOIS
	NAALDBOMEN/BU
	FRUITEN/BU
	HOOGSTUHL IN
	BOORDSTEN
	KANT BETON
	RAIL
	WEGMARKERING
	TOPOGRAPHISCHE PUNT
	NIVEAUS
	PIZOMETRE
	FORAGE
	MONOLITH
	BAR
	POURRELLE
	SEJIN
	SOUPIRAL
	POTEAU / BASSE TENSION
	POTEAU / HAUTE TENSION
	POTEAU / ECLAIRAGE
	POTEAU / DIVISÉ
	SIGNAL LUMINEUX
	BORNE
	AVALOR
	SUPPORT POUR VELOS
	SIGNALISATION ROUTIERE
	TAGUE - EAU
	TAGUE - GAZ
	TAGUE - INCENDIE
	TAGUE - EGOUT
	TAGUE - RESEAUX
	REVETEMENT ASPHalte
	REVETEMENT KLINKERS
	REVETEMENT - DALLEN 30/30
	REVETEMENT - GAZON
	REVETEMENT - TERRE
	REVETEMENT - GRAVIER
	REVETEMENT - PIERRE BLEUE
	REVETEMENT - PAVES
	REVETEMENT - BETON
	ENTREE GARAGE
	KELDEGAAT
	PAAL : LAAGEPANNING
	PAAL : HOOGSPANNING
	PAAL : VERLICHTING
	DELSI
	VERGROEN
	PROCOLYNTANGER
	RESTPAAL
	WEESIGNALISATIE
	DESEL : WATER
	DESEL : GAS
	DESEL : ELEKTRICITEIT
	DESEL : RIOD
	DESEL : BRES
	BEKLEDING : ASPALT
	BEKLEDING : KLINKERS
	BEKLEDING : DALLEN 30/30
	BEKLEDING : GRAS
	BEKLEDING : ARDE
	BEKLEDING : GRIND
	BEKLEDING : BLAUWE STEEN
	BEKLEDING : KASSEN
	BEKLEDING : BETON
	INGANG GARAGE

LEGENDE	
	NIVEAU : SEUIL
	NIVEAU : CORNICHE
	NIVEAU : FAITE
	NIVEAU : ACROTERIE
	NIVEAU : DORPEL
	NIVEAU : KROONLIJST
	NIVEAU : NOK
	NIVEAU : AKROTERIE

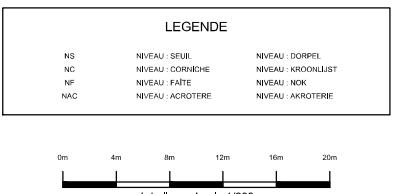

SYSTEME DE COORDONNEES - COORDINATENSISTEM

- XY : Coordonées Lambert LB72 (GPS + BEREF)
- Z : Altitude Niveau Général (GPS + BEREF)
- Z : Niveau Agence Wegenwiss (GPS + BEREF)

DESSINE PAR / GETEKEND DOOR :
Bureau de Topographie et d'Expérimentation
TENSEN & HUON s.p.r.l. b.v.b.a.
Topografische opmeting / Bestaande toestand
from Tensen & Huon
Date: 08.06.2018

Maître de l'ouvrage - Bouwheer	
ROBERT SCHUMANPLEIN Point de rencontre Europe Brussels	ROBERT SCHUMANPLEIN Trefpunt Europa Brussel
Dossier n° COBE	Dossier n° BRUT
Propriétaire Gouvernement belge	Propriétaire Gouvernement belge
Approuvé par le Conseil Général Gedrukt door de Adviseur-generaal	Approuvé par le Conseil Général Gedrukt door de Adviseur-generaal
Modifications / Wijzigingen	Index / Datum
Situation existante Bestaande toestand De Brug	
Échelle / Scale	Date / Datum
Schéma / Plan	Stade / Standaard
N° Plan / Index	Nr. Plan / Index
1/200	22-02-2019
PU / SV	RSP-K01-H1-E0-N104